

망원1-1 거주자 시설주차장 개보수공사

(마포구 망원동 418-39)

2022. 07.

마포구시설관리공단

■ 도면 목록 표 -1

[illegible]

PROJECT TITLE

마포구 망원1-1
공영주차장 실시설계



건축사사무소 H. D.
ARCHITECTS | PLANNERS | ENGINEERS

서울특별시 서초구 논현로27길98, 402호
TEL : 070-7847-2322 FAX : 0504-470-2322

NOTE.

- 시공전 현장실측 확인할것
- 현장상이시 감독관과 협의할것
- 자재 및 공법변경시 승인득할것

REV.	DATE	DESCRIPTION OF REASON	NAME
------	------	-----------------------	------

CLIENT

DRAWING TITLE

모범답안

DATE ISSUED	APPROVED
2022 . 00 .	

PROJECT CODE	CHECKED
--------------	---------

SCALE	DESIGNED
A1: 1 / NONE	
A3: 1 / NONE	

SHEET NO.	DRAWN
-----------	-------

DRAWING NO.	REV.
AA-001	0

변경전

PROJECT TITLE

마포구 망원1-1
공영주차장 실시설계




건축사사무소 H. D.
ARCHITECTS | PLANNERS | ENGINEERS

서울특별시 서초구 논현로27길98, 402호
TEL : 070-7847-2322 FAX : 0504-470-2322

NOTE.

- 시공전 현장실측 확인할것
- 현장상이시 감독관과 협의할것
- 지재 및 공법변경시 승인득할것

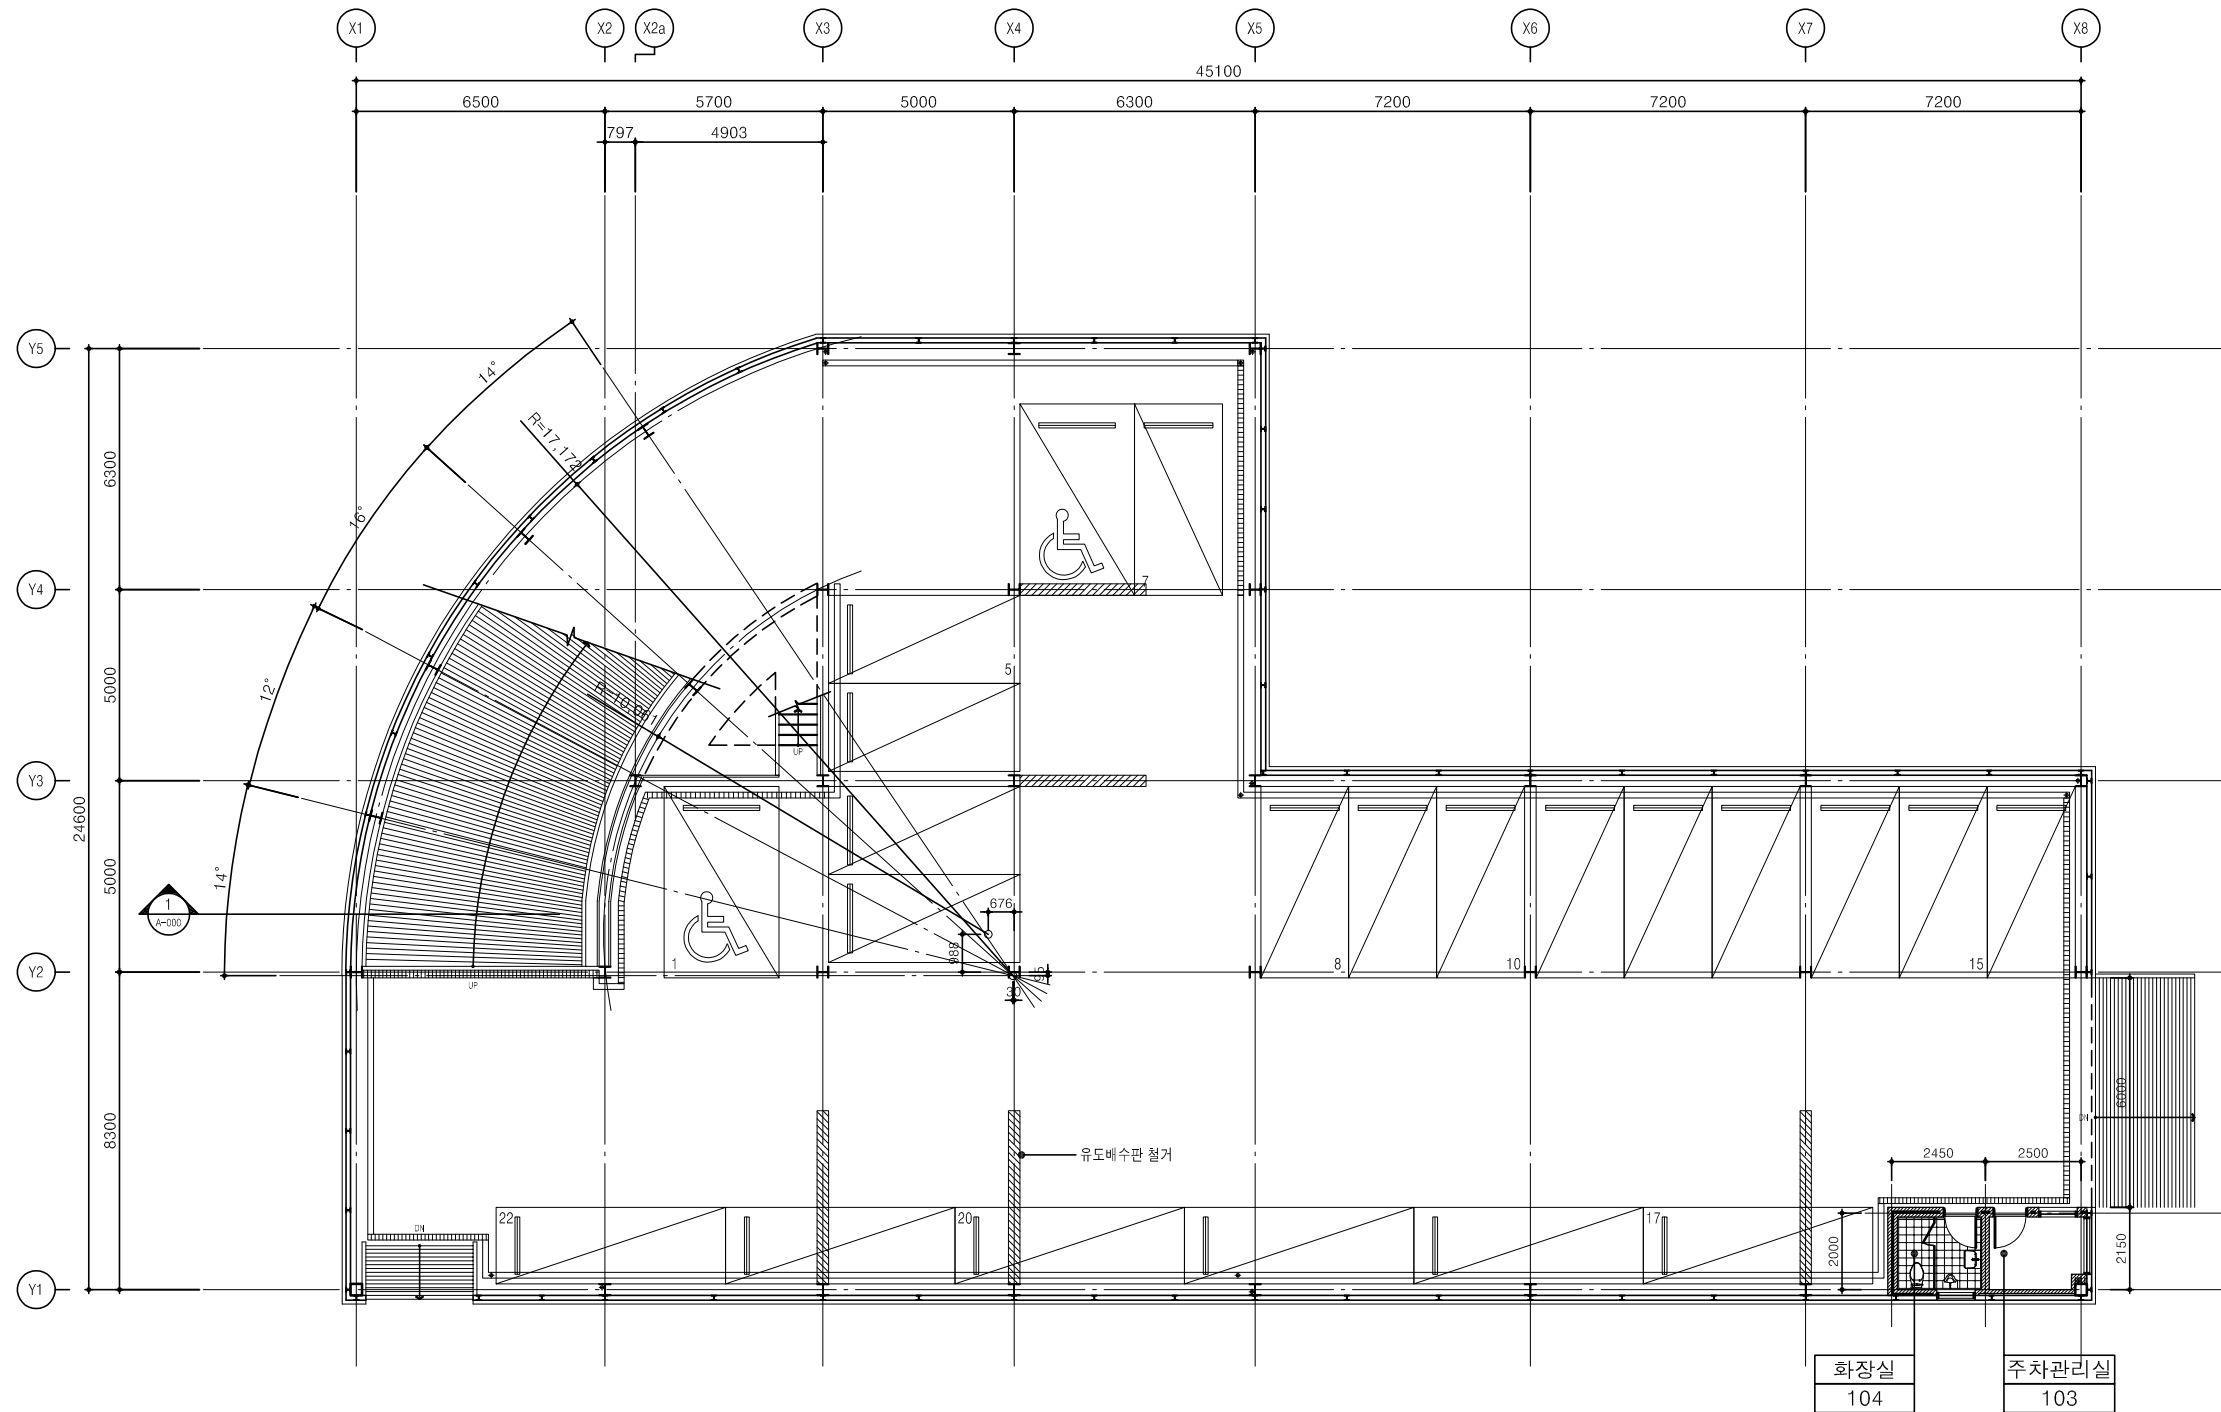

1층 평면도(철거)

축척=1/100(A3:200)

NOTE

1.  : 천정 보하부 유도배수판 철거
3. 기둥부위 CORNER BUMPER 철거
4. 스텐레스배수판은 철거후 보관

[illegible]

REV.	DATE	DESCRIPTION OF REASON	NAME
------	------	-----------------------	------

CLIENT

DRAWING TITLE

1층 평면도
(철거)

DATE ISSUED 2022 . 06 .	APPROVED
-----------------------------------	----------

PROJECT CODE	CHECKED
--------------	---------

SCALE	DESIGNED
A1 : 1 / 100	
A3 : 1 / 200	

SHEET NO.	DRAWN
-----------	-------

DRAWING NO.	REV.
A-101	0

변경전

PROJECT TITLE

마포구 망원1-1
공영주차장 실시설계




건축사사무소 H. D.
ARCHITECTS | PLANNERS | ENGINEERS

서울특별시 서초구 논현로27길98, 402호
TEL : 070-7847-2322 FAX : 0504-470-2322

NOTE.

- 시공전 현장실측 확인할것
- 현장상이시 감독관과 협의할것
- 자재 및 공법변경시 승인득할것

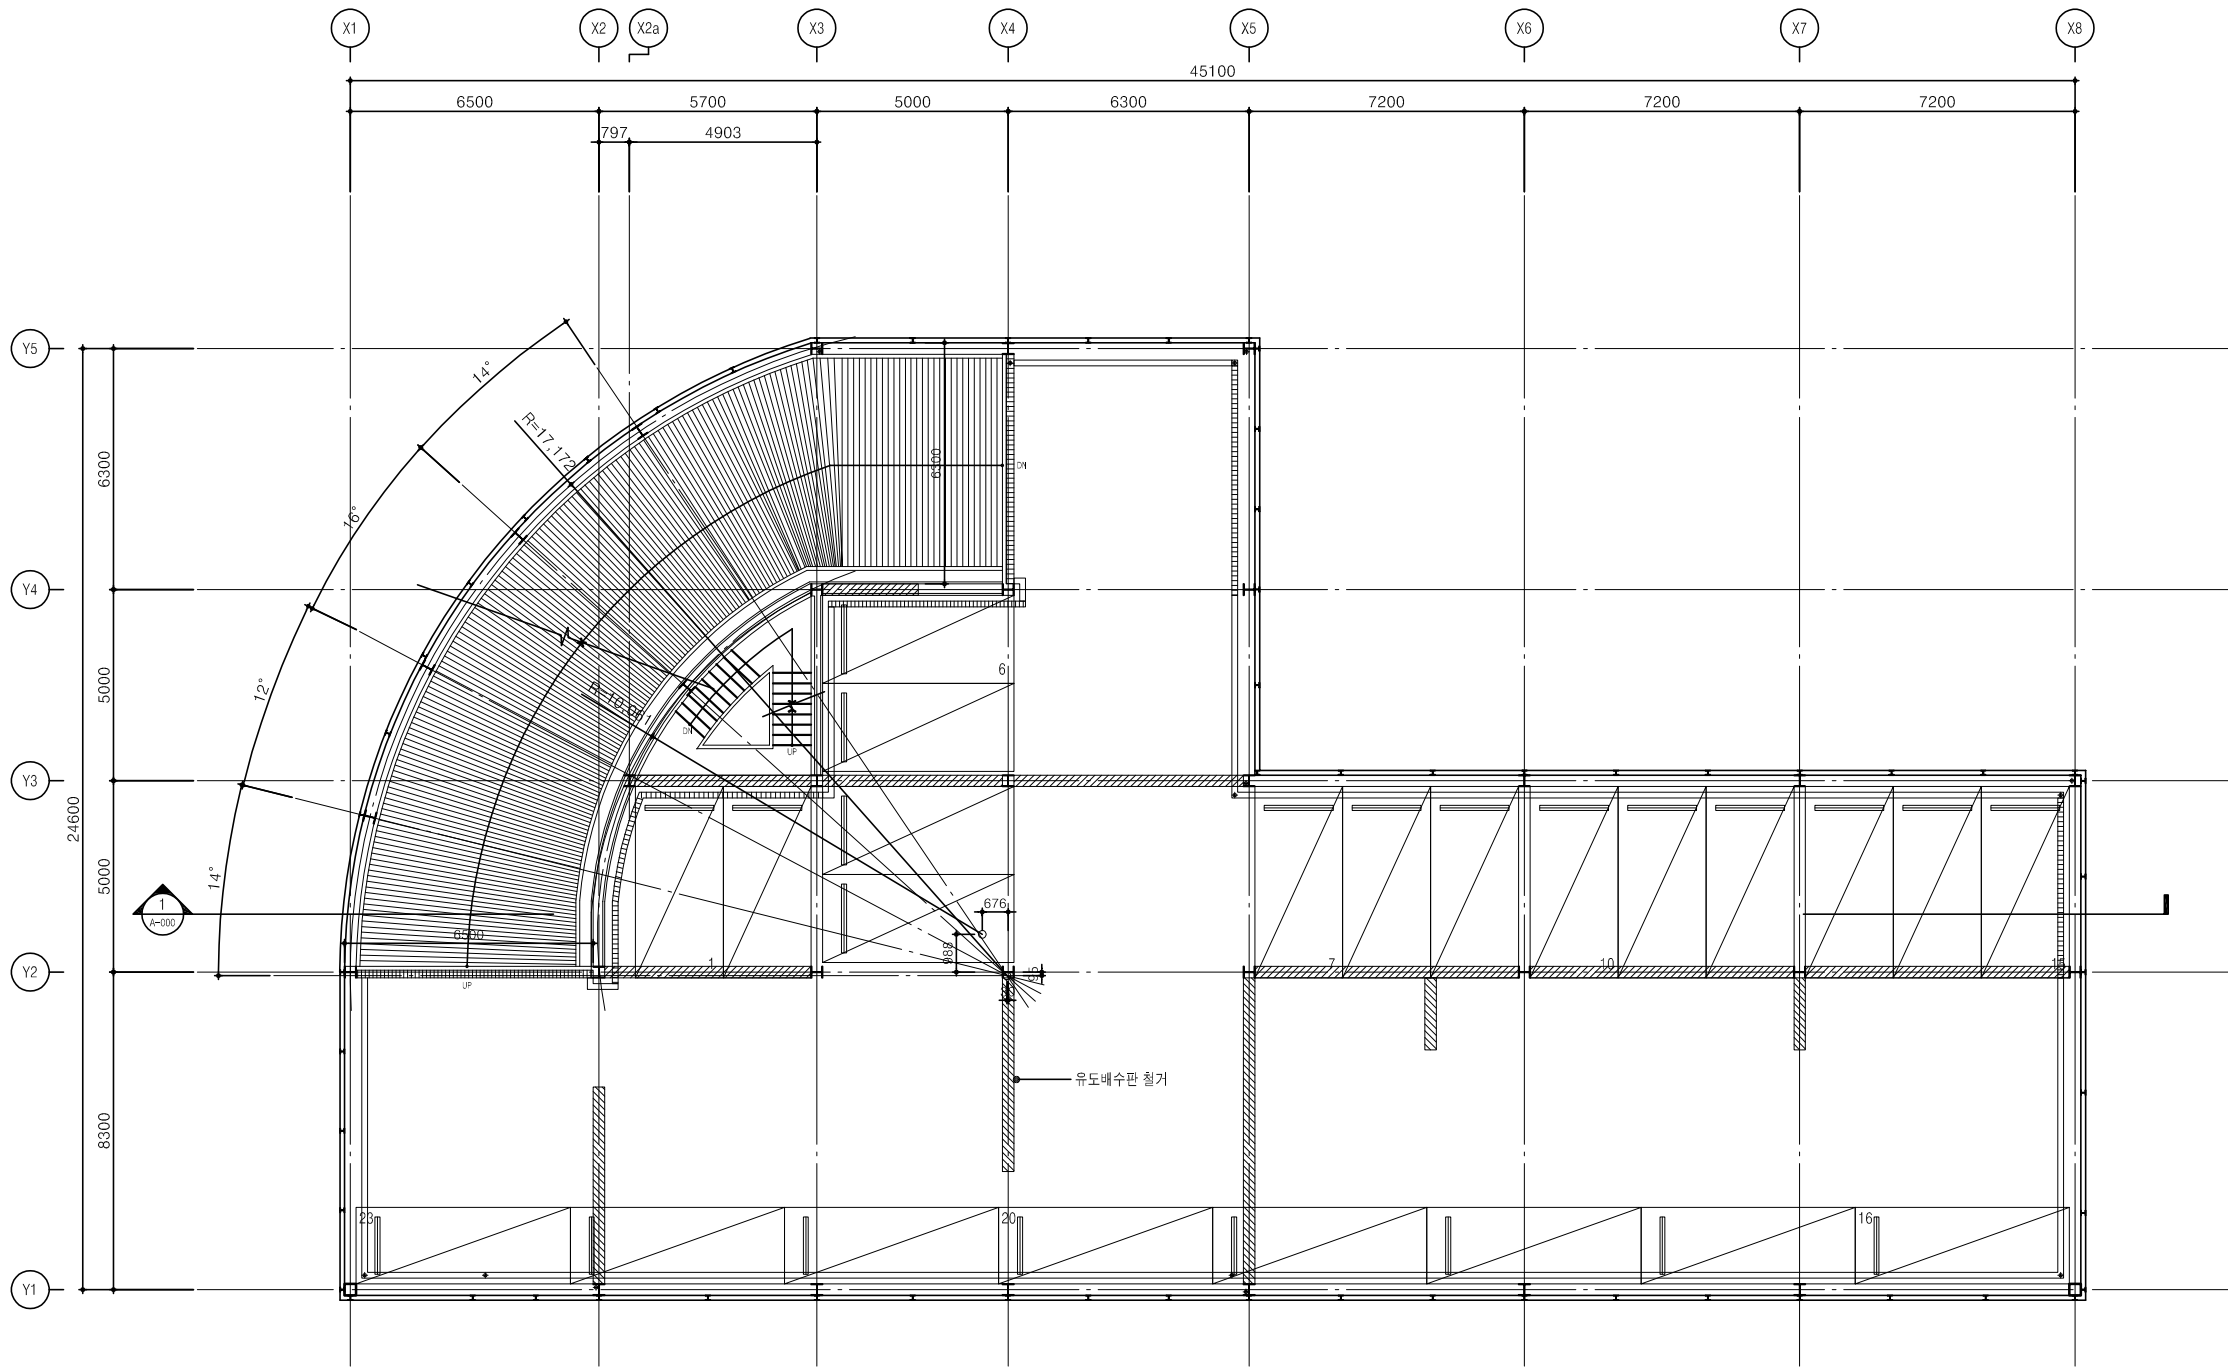

1 2층 평면도(철거)
축척=1/100(A3:200)

NOTE

1. : 천정 보하부 유도배수판 철거
3. 기둥부위 CORNER BUMPER 철거
4. 스텐레스배수판은 철거후 보관

REV.	DATE	DESCRIPTION OF REASON	NAME
------	------	-----------------------	------

CLIENT

DRAWING TITLE

2층 평면도
(철거)

DATE ISSUED	APPROVED
-------------	----------

2022 . 06 .

PROJECT CODE	CHECKED
--------------	---------

SCALE	DESIGNED
-------	----------

A1 : 1 / 100
A3 : 1 / 200

SHEET NO.	DRAWN
-----------	-------

DRAWING NO.	REV.
-------------	------

A-102

0

변경후

PROJECT TITLE

마포구 망원1-1
공영주차장 실시설계




건축사사무소 H. D.
ARCHITECTS | PLANNERS | ENGINEERS

서울특별시 서초구 논현로27길98, 402호
TEL : 070-7847-2322 FAX : 0504-470-2322

NOTE.

- 시공전 현장실측 확인할것
- 현장상이시 감독관과 협의할것
- 자재 및 공법변경시 승인득할것

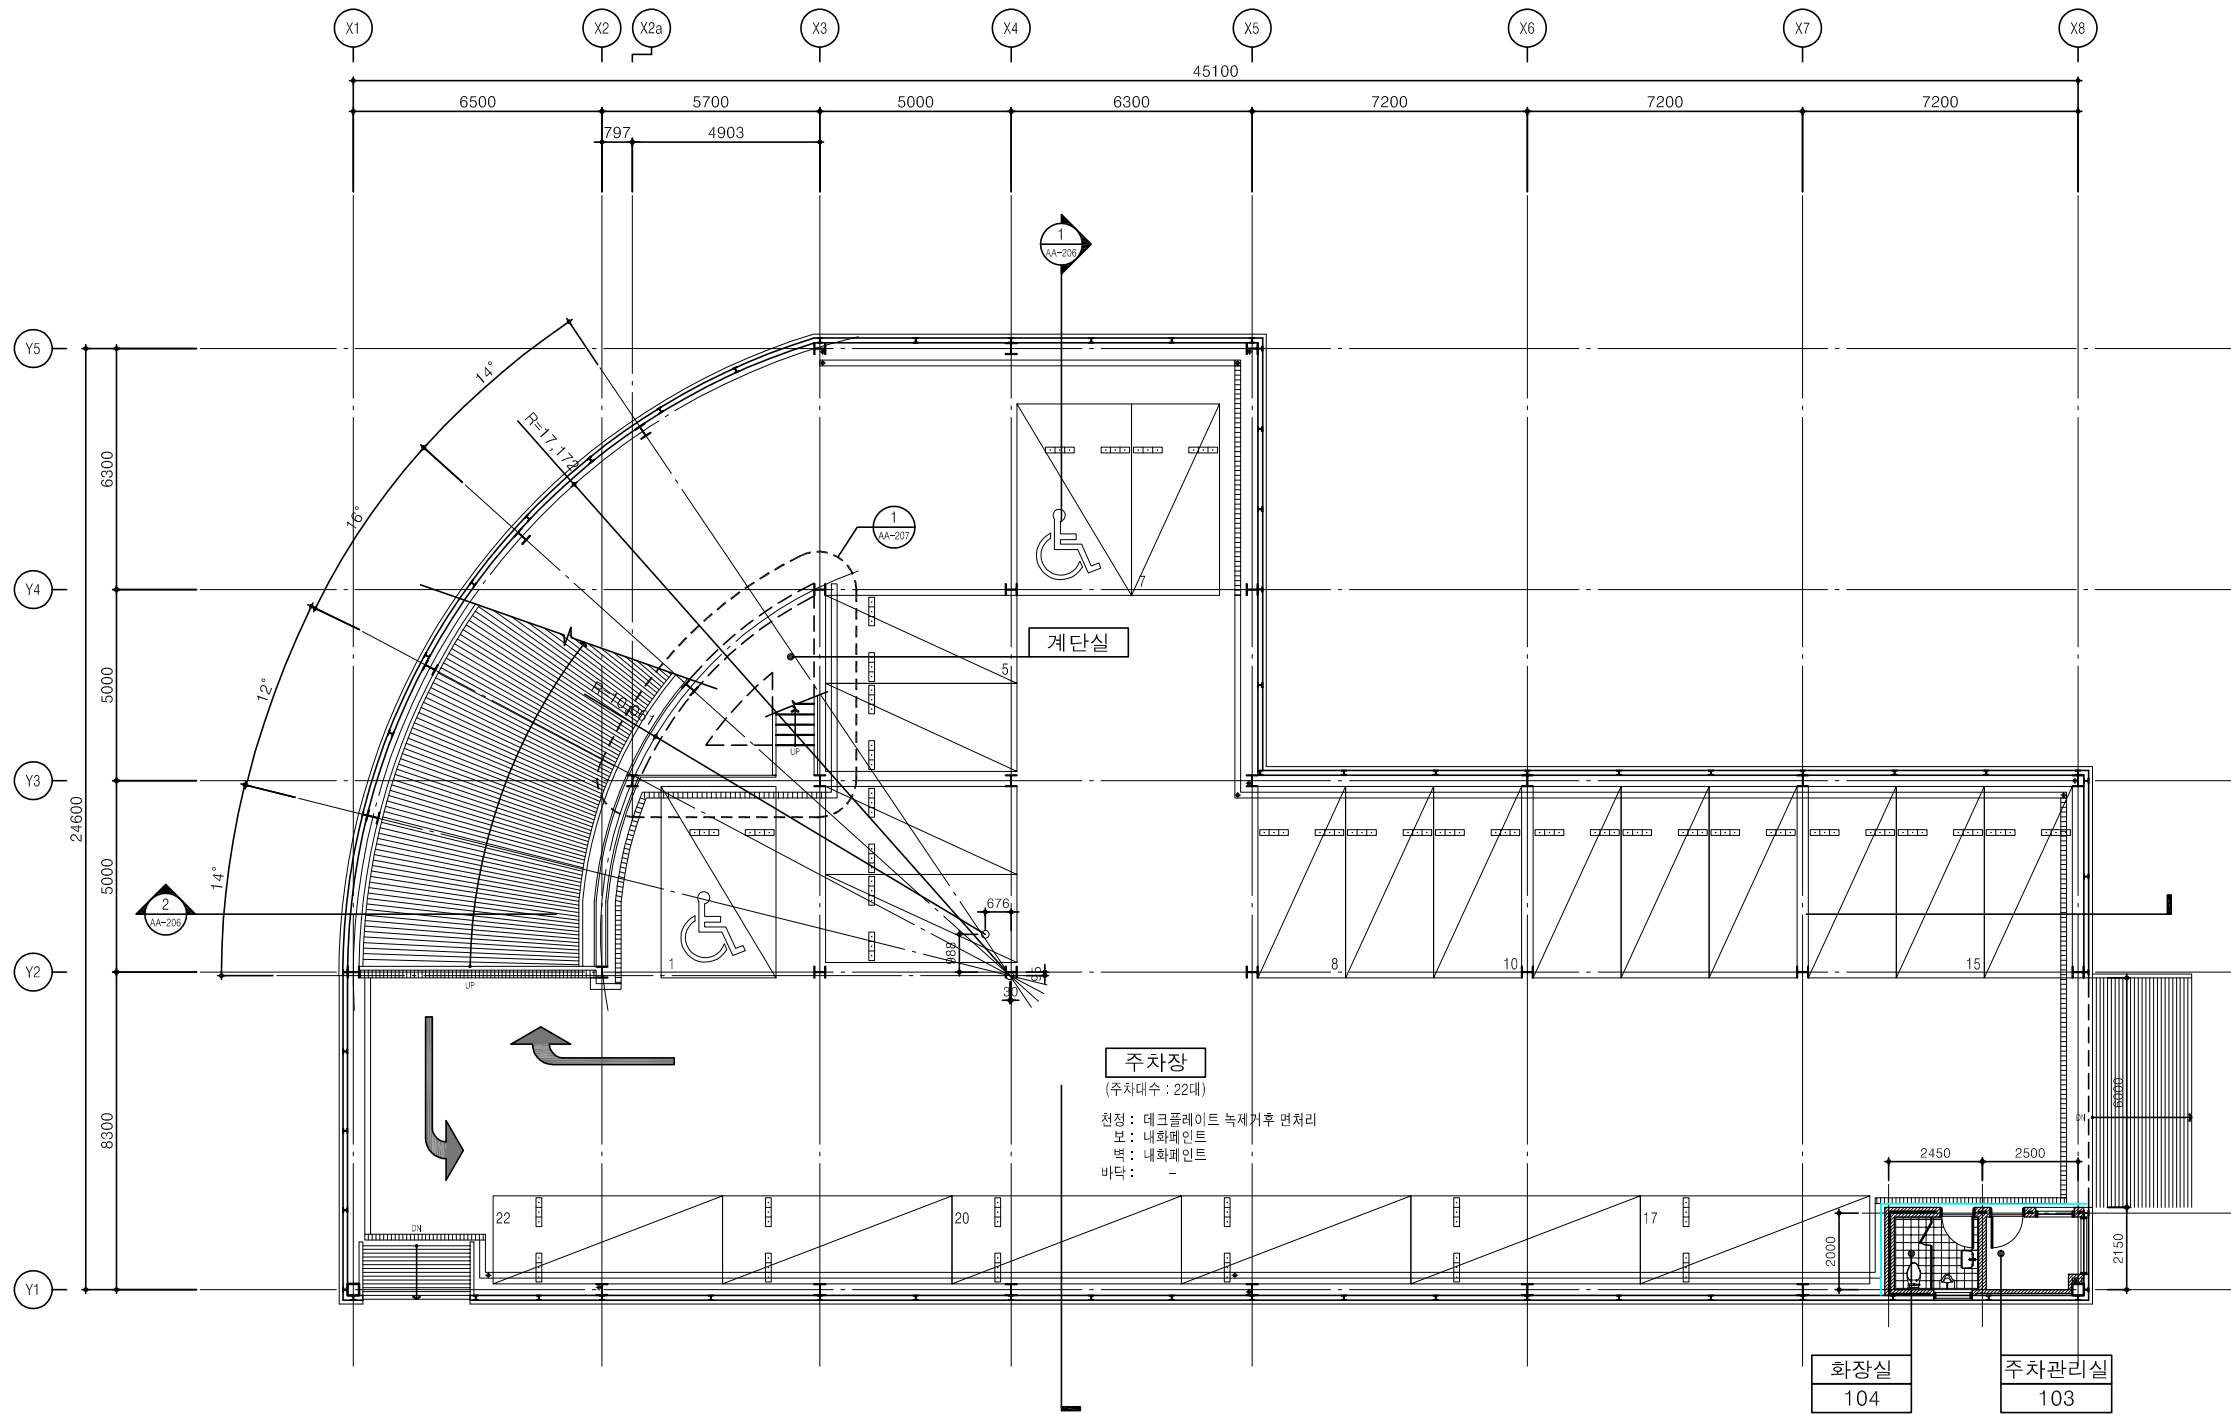

1층 평면도(변경)
축척=1/100(A3:200)

NOTE

- 철골기둥, 철골보와 맞닿는 데크플레이트 녹제거후 먼처리
- 철골기둥, 철골보 녹제거 및 먼처리 후 내화페인트 도장
- 계단철제난간 녹제거 및 먼처리 후 우레탄페인트 도장

REV.	DATE	DESCRIPTION OF REASON	NAME

CLIENT

DRAWING TITLE

1층 평면도
(변경)

DATE ISSUED 2022 . 06 .	APPROVED
PROJECT CODE	CHECKED
SCALE A1 : 1 / 100 A3 : 1 / 200	DESIGNED
SHEET NO.	DRAWN

DRAWING NO. AA-201	REV. 0
-----------------------	-----------

변경후

PROJECT TITLE

마포구 망원1-1
공영주차장 실시설계




건축사사무소 H. D.
ARCHITECTS | PLANNERS | ENGINEERS

서울특별시 서초구 논현로27길98, 402호
TEL : 070-7847-2322 FAX : 0504-470-2322

NOTE.

- 시공전 현장실측 확인할것
- 현장상이시 감독관과 협의할것
- 자재 및 공법변경시 승인득할것

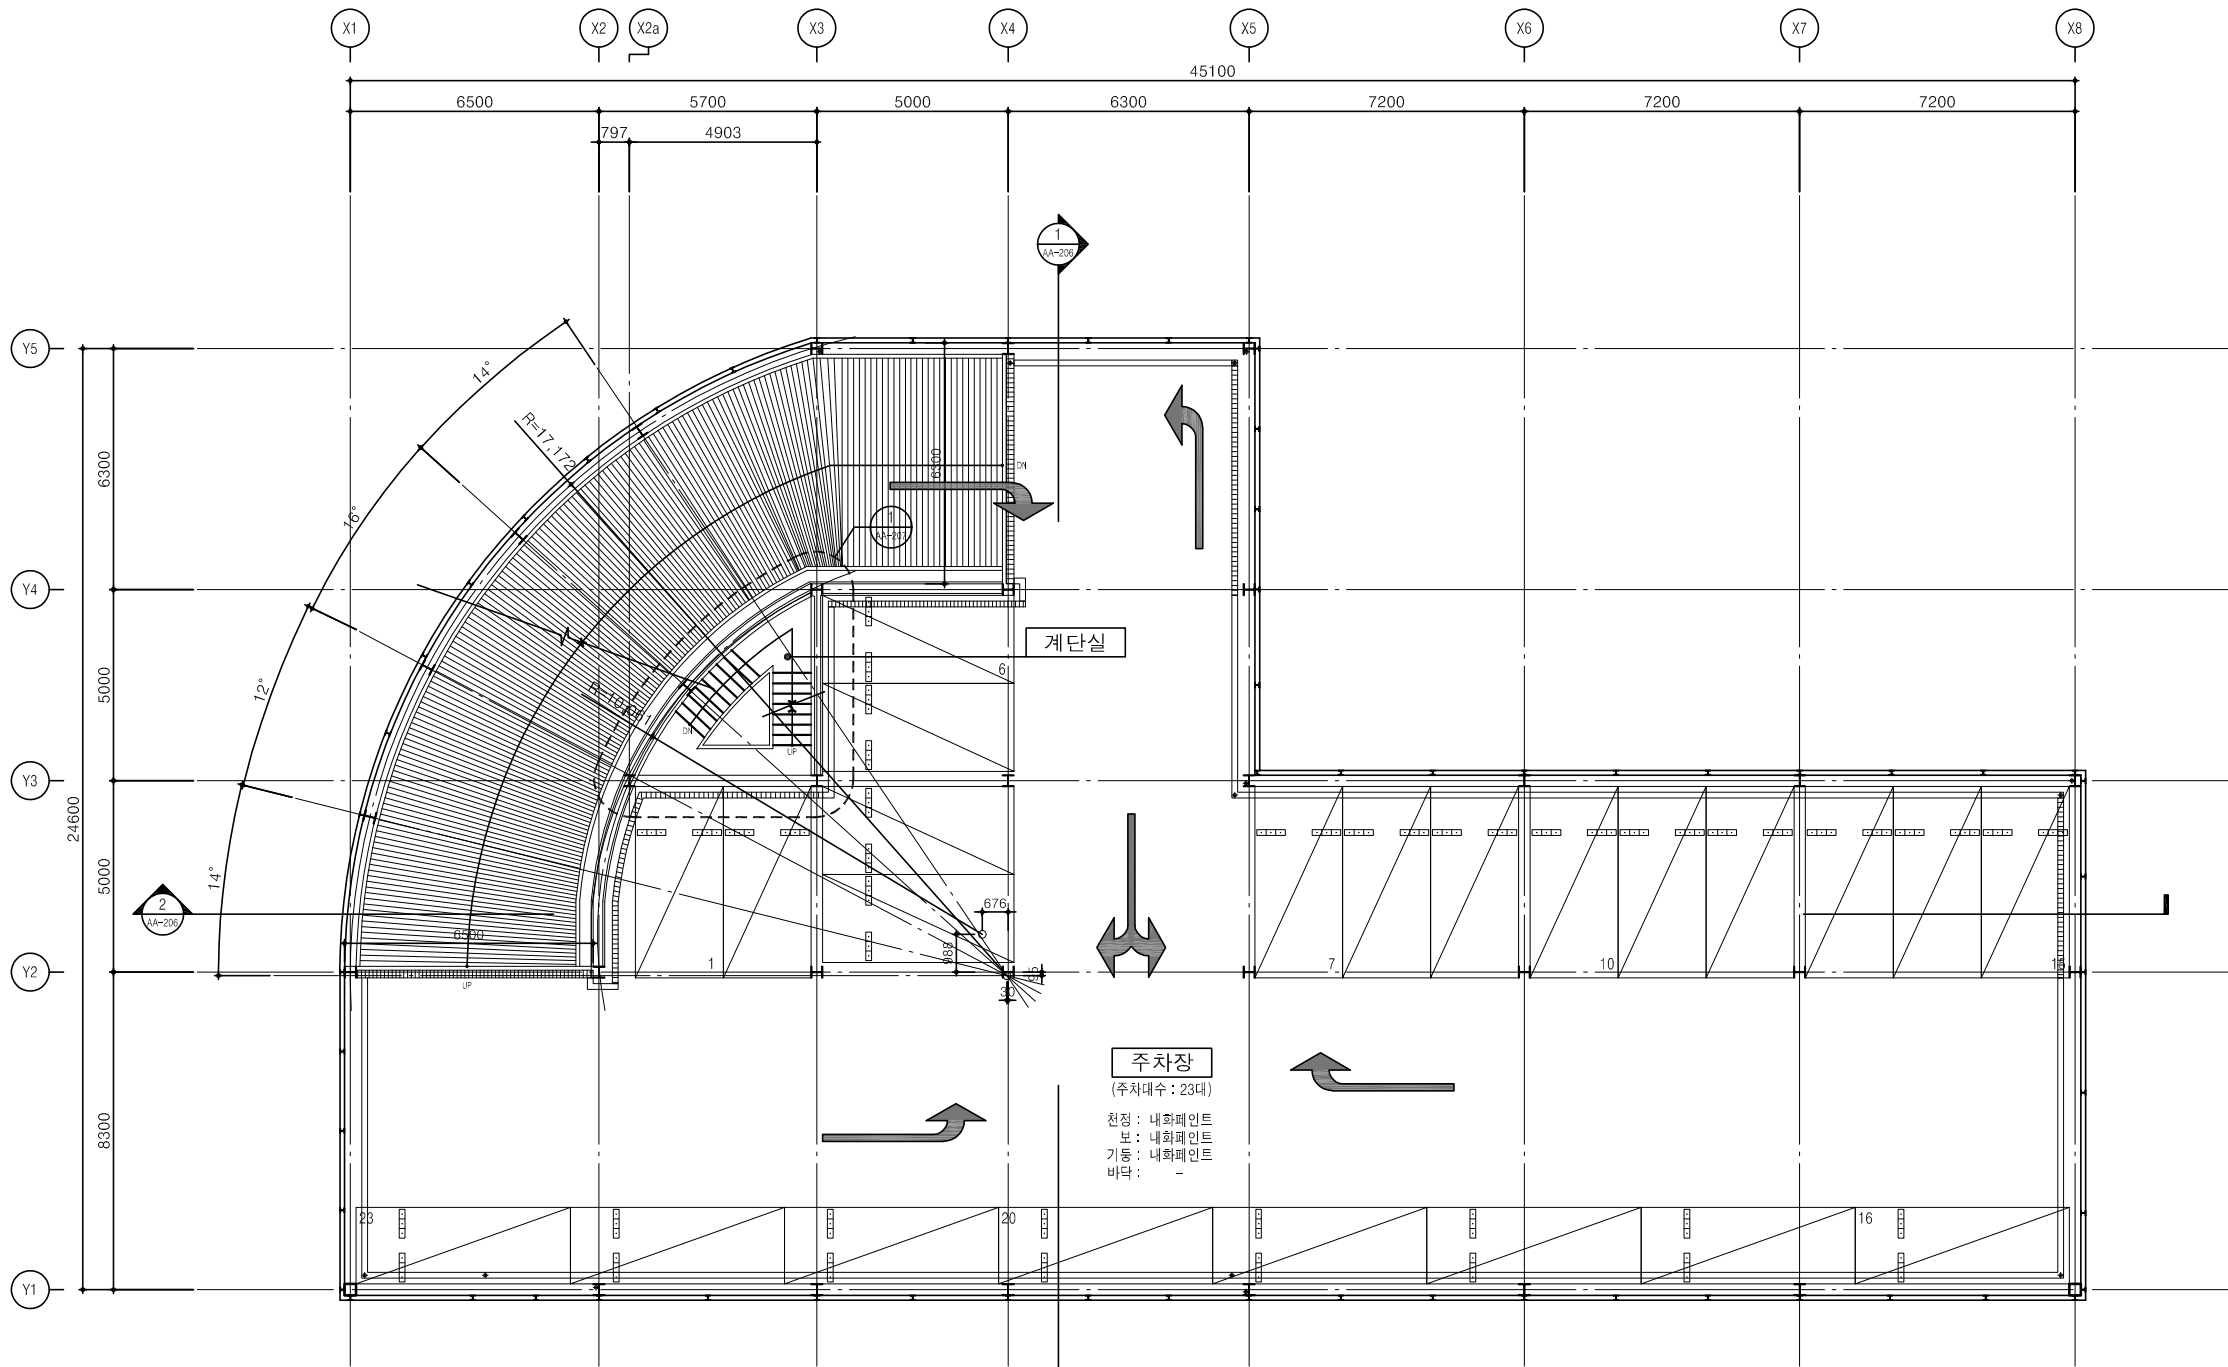

1 2층 평면도(변경)
축척=1/100(A3:200)

NOTE

- 철골기둥, 철골보와 맞닿는 데크플레이트 녹제거 및 면처리 후 내화페인트 도장
- 철골기둥, 철골보 녹제거 및 면처리 후 내화페인트 도장
- 계단철제난간 녹제거 및 면처리 후 우레탄페인트 도장

REV.	DATE	DESCRIPTION OF REASON	NAME
------	------	-----------------------	------

CLIENT

DRAWING TITLE

2층 평면도
(변경)

DATE ISSUED	APPROVED
-------------	----------

2022 . 06 .

PROJECT CODE	CHECKED
--------------	---------

SCALE	DESIGNED
-------	----------

A1 : 1 / 100
A3 : 1 / 200

SHEET NO.	DRAWN
-----------	-------

DRAWING NO.	REV.
-------------	------

AA-202

0

변경후

PROJECT TITLE

마포구 망원1-1
공영주차장 실시설계




건축사사무소 H. D.
ARCHITECTS | PLANNERS | ENGINEERS

서울특별시 서초구 논현로27길98, 402호
TEL : 070-7847-2322 FAX : 0504-470-2322

NOTE.

- 시공전 현장실측 확인할것
- 현장상이시 감독관과 협의할것
- 자재 및 공법변경시 승인득할것

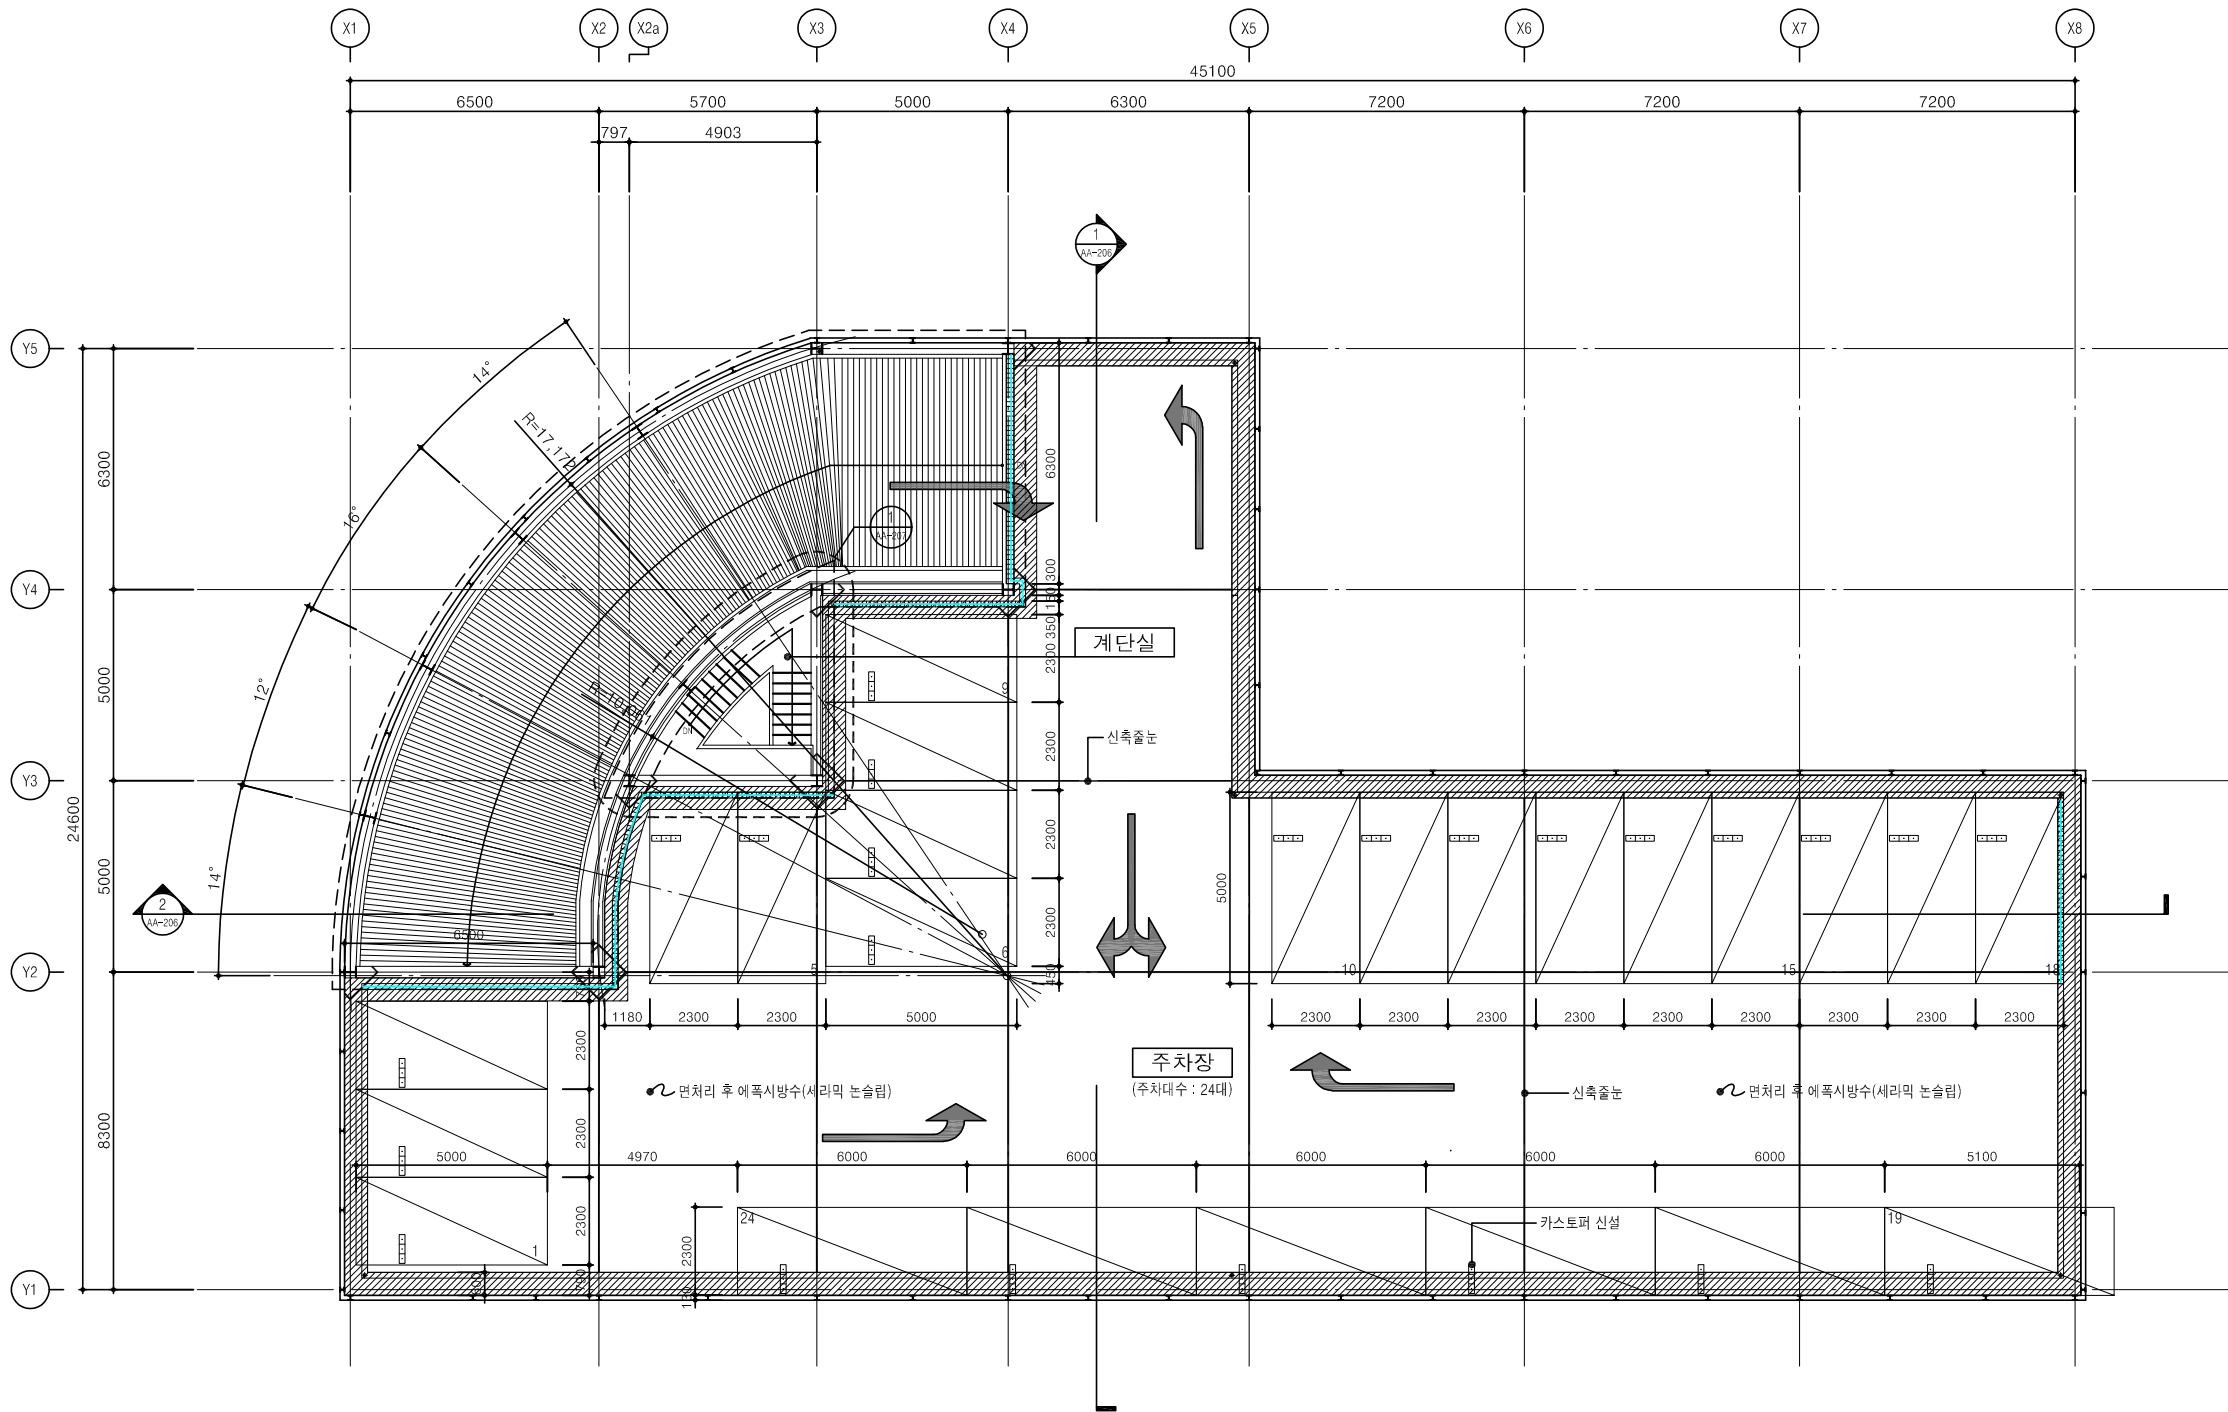

1 지붕층 평면도(변경)
축척=1/100(A3:200)

NOTE

- 해치부분은 PC 트렌치 설치후 몰탈채움시공후 에폭시코팅
해치부분내 철제 트렌치설치(L=33,300)
- 신축줄눈의 충전물은 완전히 제거후 균열 상태에 따라 표면처리공법 또는 충전공법(V 또는 U 커팅)으로 균열 보수
- 해치부분의 주차장 바닥은 균열 상태에 따라 표면처리공법 또는 충전공법(V 또는 U 커팅)으로 균열 보수 후 우레탄 복합방수
- 주차구획 및 차선방향표시 도색작업
- 카스토퍼 24개소 설치 (1면당 1개)
- 철제난간 녹제거 및 면처리 후 우레탄페인트 도장

REV.	DATE	DESCRIPTION OF REASON	NAME
------	------	-----------------------	------

CLIENT

DRAWING TITLE

지붕층 평면도
(변경)

DATE ISSUED	APPROVED
-------------	----------

2022 . 06 .

PROJECT CODE	CHECKED
--------------	---------

SCALE	DESIGNED
-------	----------

A1 : 1 / 100
A3 : 1 / 200

SHEET NO.	DRAWN
-----------	-------

DRAWING NO.	REV.
-------------	------

AA-203

0

변경후

PROJECT TITLE

마포구 망원1-1
공영주차장 실시설계




건축사사무소 H. D.
ARCHITECTS | PLANNERS | ENGINEERS

서울특별시 서초구 논현로27길98, 402호
TEL : 070-7847-2322 FAX : 0504-470-2322

NOTE.

- 시공전 현장실측 확인할것
- 현장상이시 감독관과 협의할것
- 자재 및 공법변경시 승인득할것

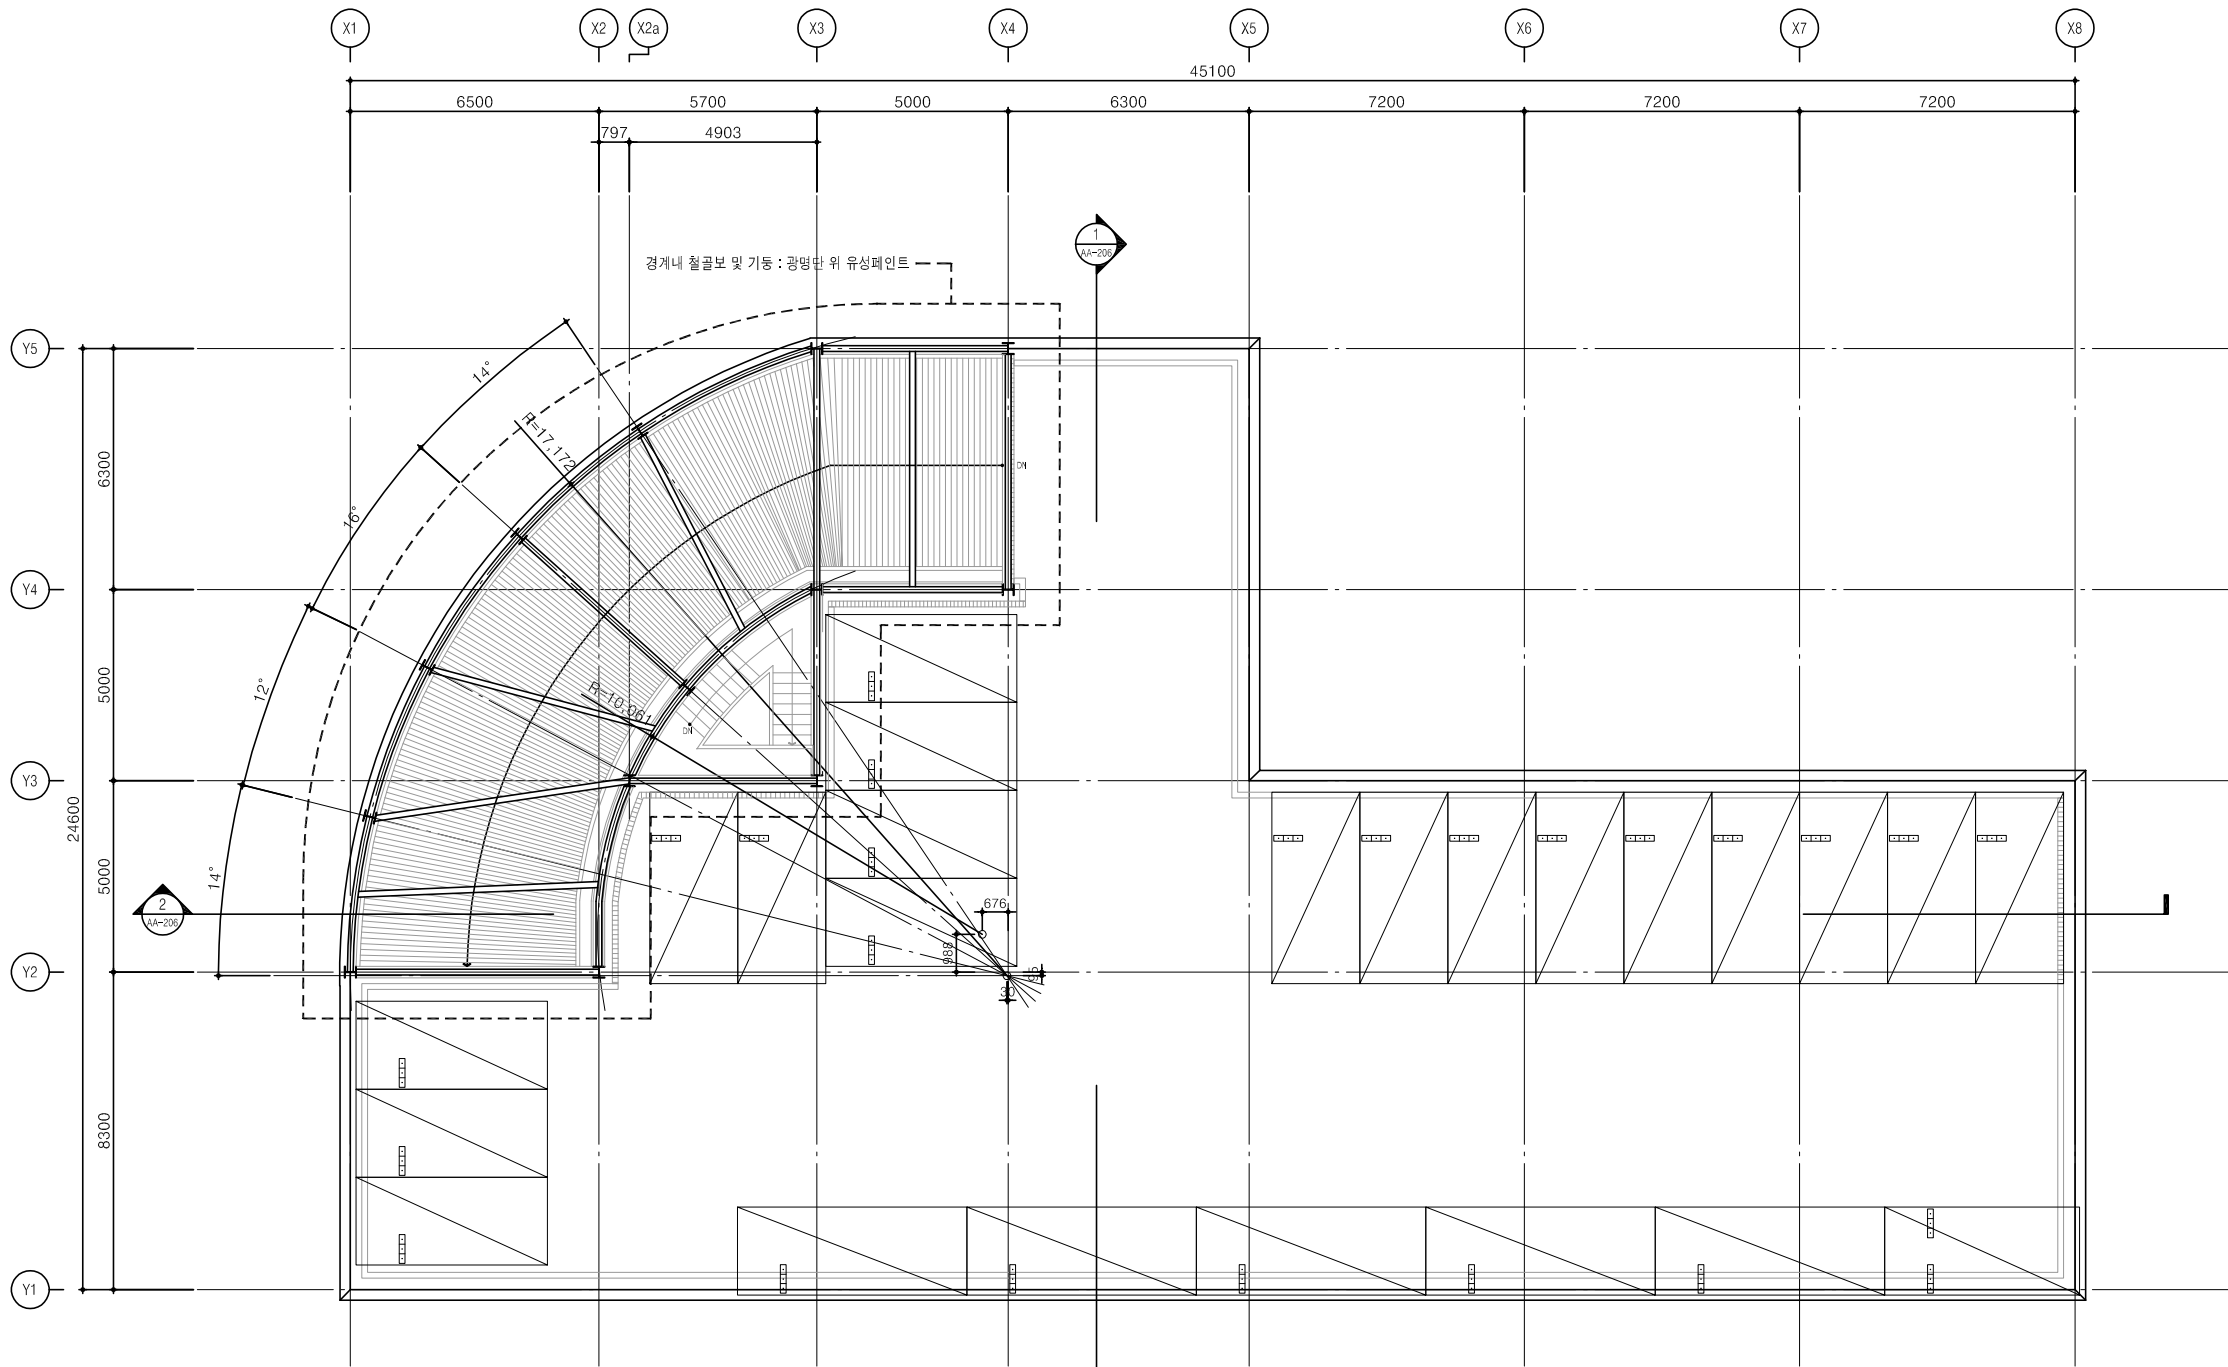

1 옥탑지붕 평면도(변경)
축척=1/100(A3:200)

NOTE

1. 철골 기둥, 철골보 부위 녹 및 불순물 제거후 광명단 도장 후 내화페인트 도장

REV.	DATE	DESCRIPTION OF REASON	NAME
------	------	-----------------------	------

CLIENT

DRAWING TITLE

옥탑지붕 평면도
(변경)

DATE ISSUED	APPROVED
-------------	----------

2022 . 06 .

PROJECT CODE	CHECKED
--------------	---------

SCALE	DESIGNED
-------	----------

A1 : 1 / 100
A3 : 1 / 200


SHEET NO.	DRAWN
-----------	-------

DRAWING NO.	REV.
-------------	------


AA-204

0

변경 후

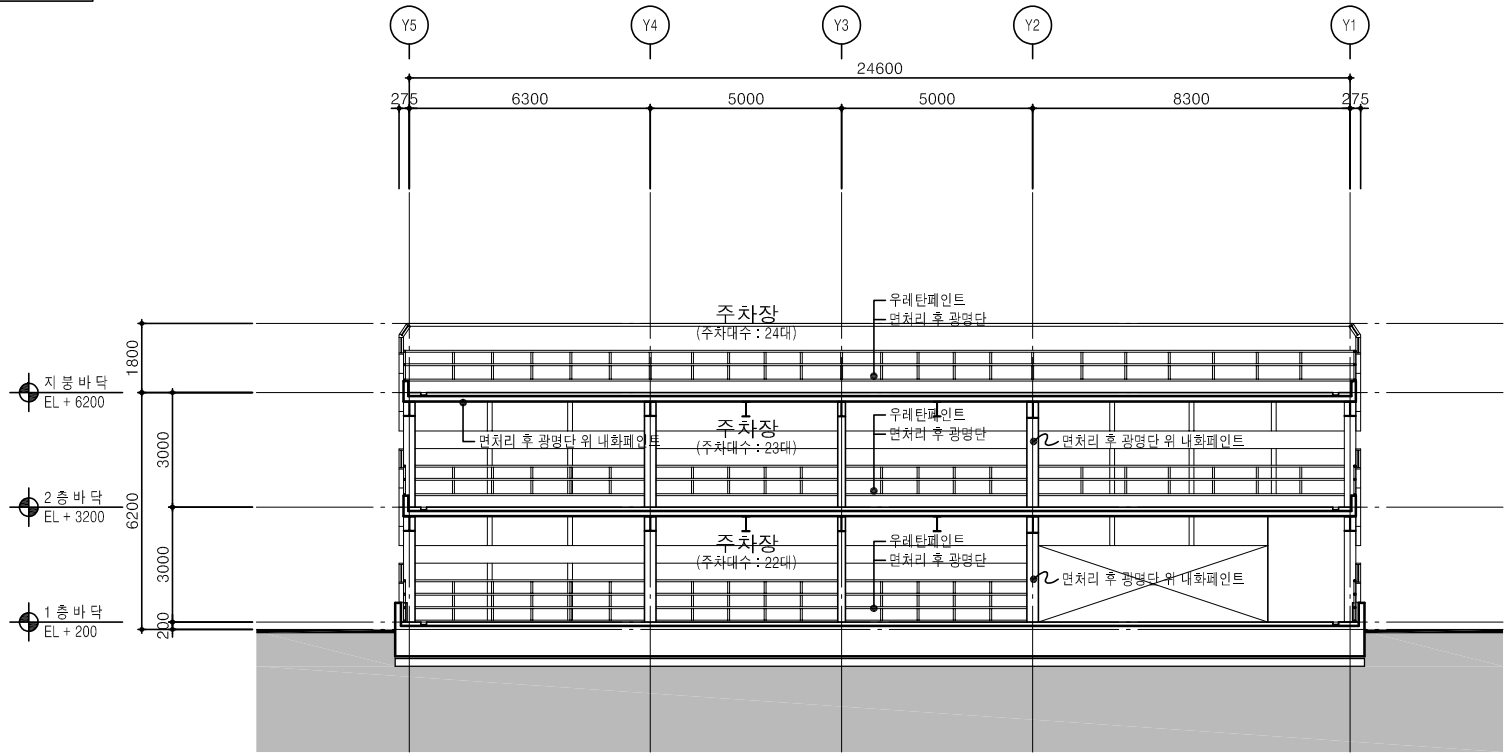

1 주단면도-2(변경)
축척=1/100(A3:200)

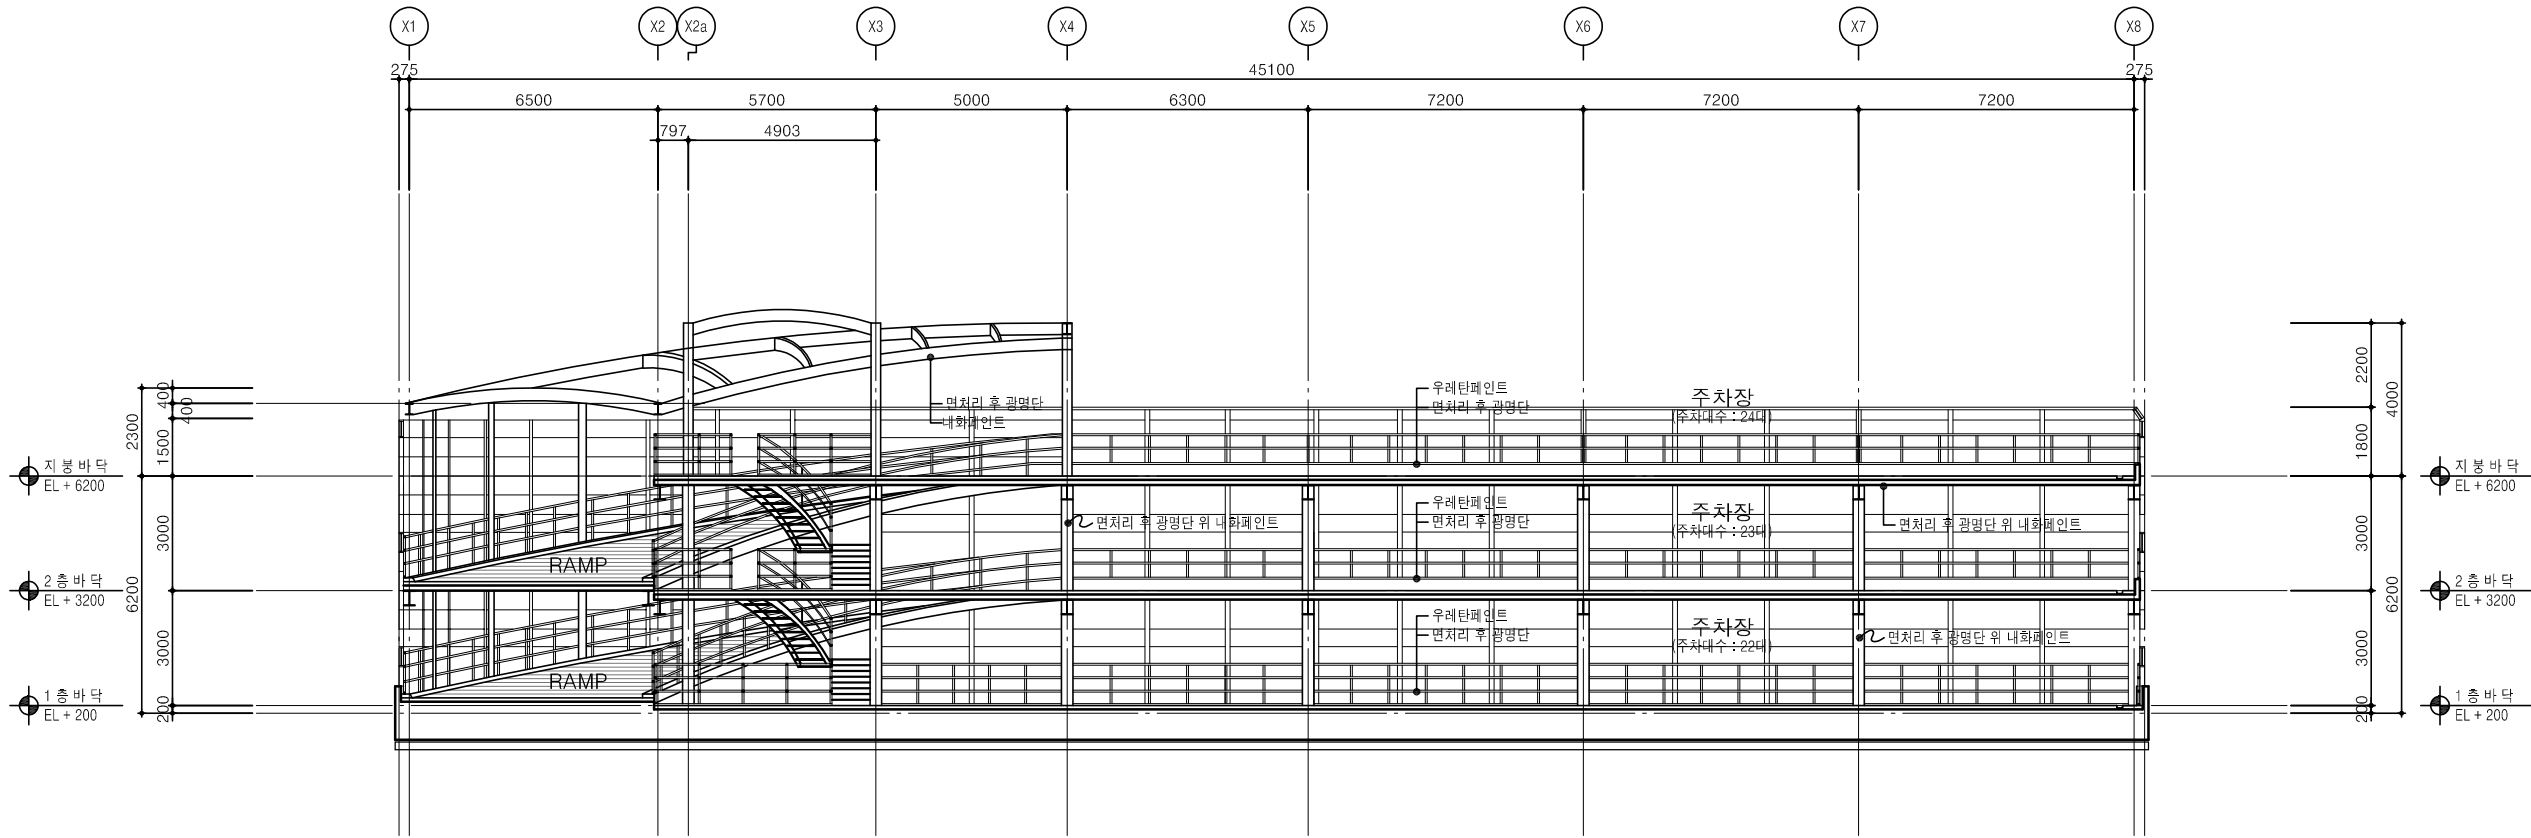

1 주단면도-1(변경)
축척=1/100(A3:200)



현황 입면-1



현황 입면-2

- NOTE
- 난간부위 녹 및 불순물 제거후 광명단 도장후 지정색 우레탄페인트 도장
 - 철골 기둥, 철골보 부위 녹 및 불순물 제거후 광명단 도장 후 내화페인트 도장
 - 지상2층바닥 철골기둥, 철골보와 맞닿는 데크플레이트 녹제거후 면처리
 - 지붕바닥 철골기둥, 철골보, 데크플레이트 녹 및 불순물 제거 / 광명단 도장후 내화페인트 도장

PROJECT TITLE

마포구 망원1-1
공영주차장 실시설계

HD
건축사사무소 H. D.
ARCHITECTS | PLANNERS | ENGINEERS
서울특별시 서초구 논현로27길98, 402호
TEL : 070-7847-2322 FAX : 0504-670-2322

- NOTE.
- 시공전 현장실측 확인할것
 - 현장상이시 감독관과 협의할것
 - 지제 및 공법변경시 승인득할것

REV.	DATE	DESCRIPTION OF REASON	NAME
------	------	-----------------------	------

CLIENT

DRAWING TITLE

주단면도
(변경)


DATE ISSUED 2022 . 06 .	APPROVED
----------------------------	----------

PROJECT CODE	CHECKED
--------------	---------


SCALE A1 : 1 / 100 A3 : 1 / 200	DESIGNED
---------------------------------------	----------

SHEET NO.	DRAWN
-----------	-------


DRAWING NO. AA-206	REV. 0
-----------------------	-----------

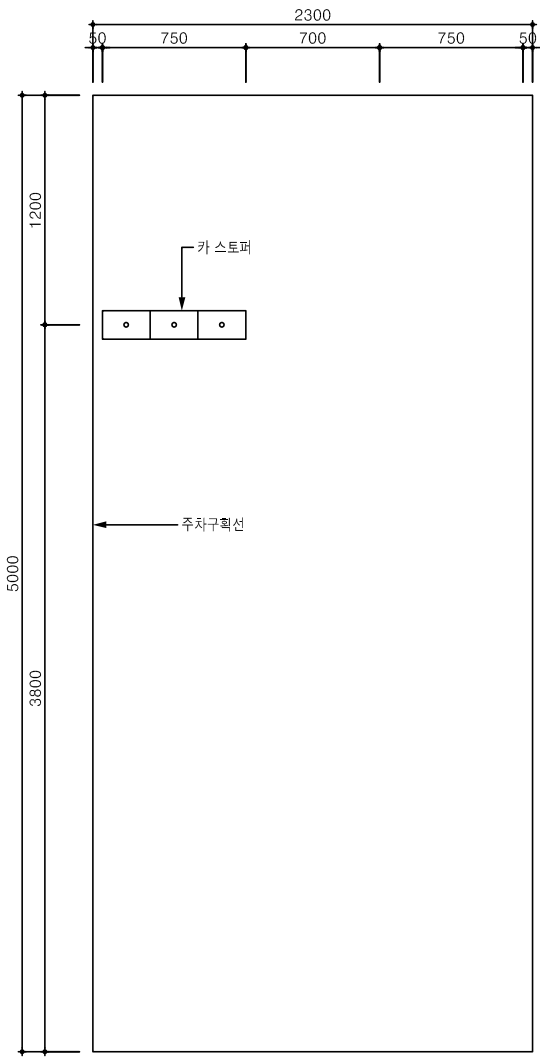

1 CAR스토퍼 평면도
축척=1/NONE(A3:NONE)

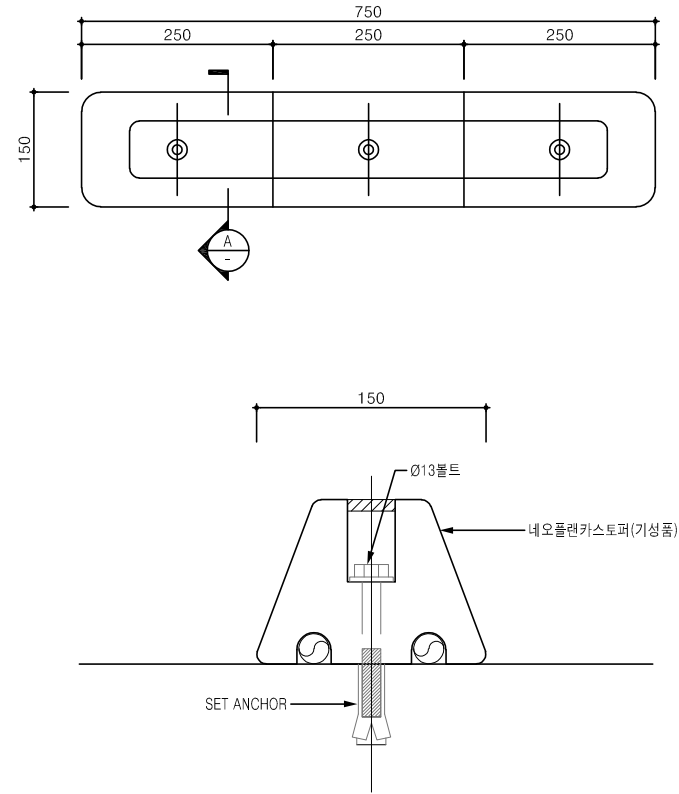


2 A부분 단면상세도
축척=1/NONE(A3:NONE)

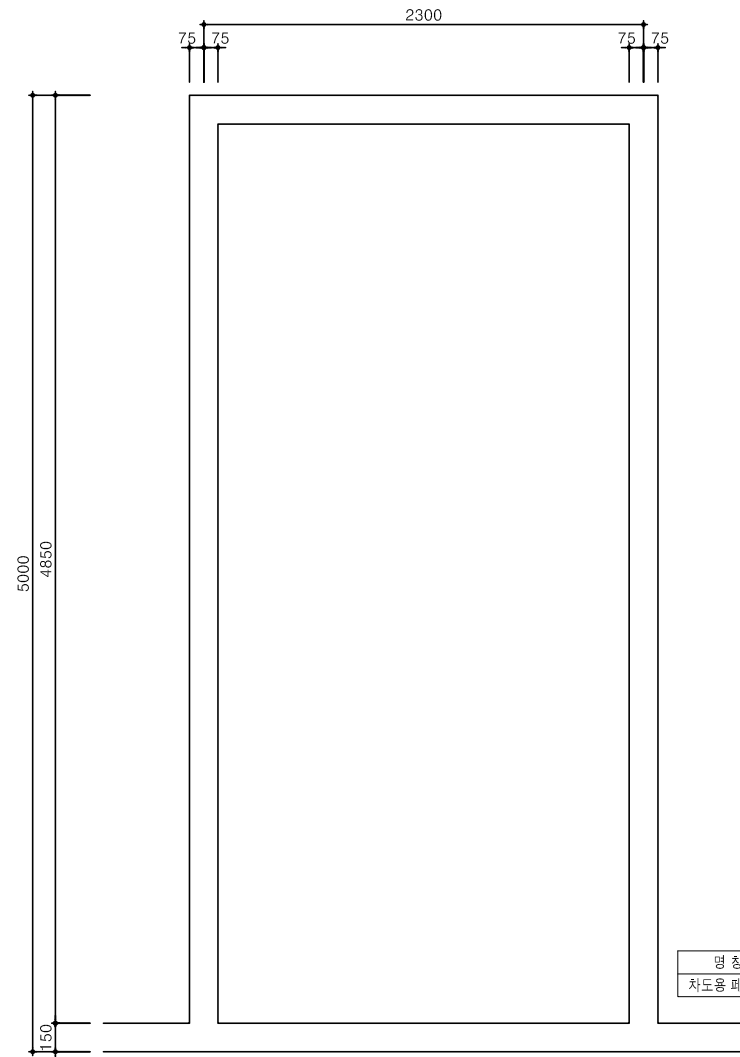


3 차선 도색 상세도
축척=1/NONE(A3:NONE)


명칭	규격	단위	수량	비고
차도용 페인트	황색	m ²	1.072	

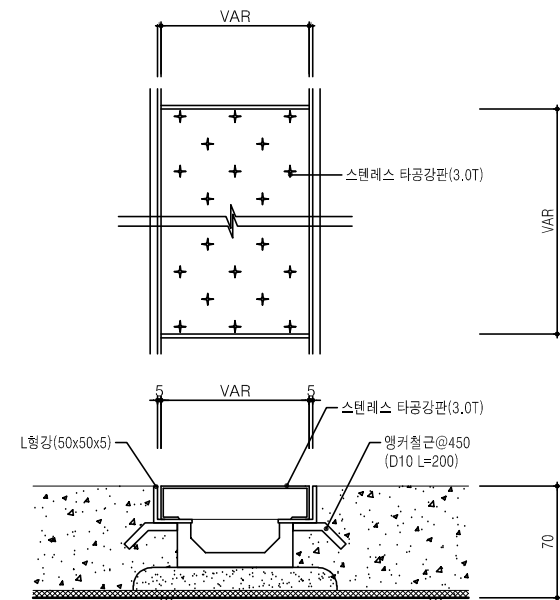


4 COVER 트렌치(150)
축척=1/NONE(A3:NONE)

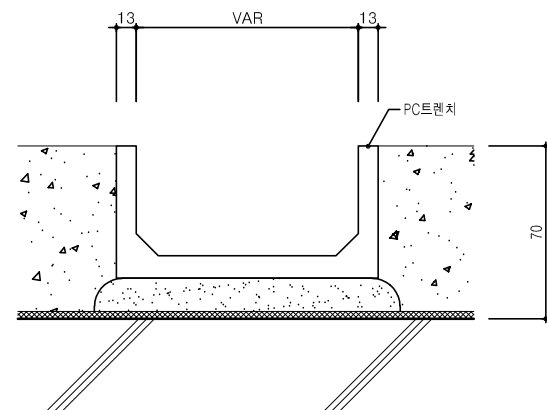

5 오픈형 PC 트렌치(W=150)
축척=1/NONE(A3:NONE)

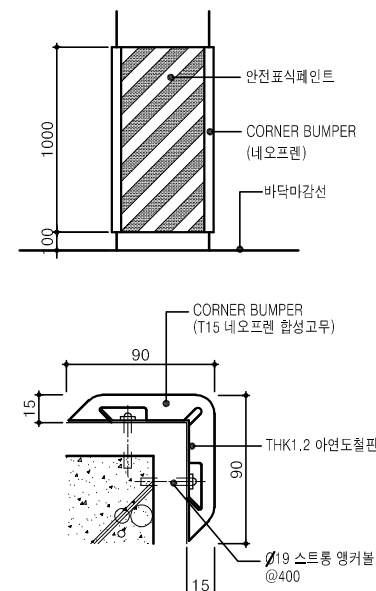

5 CORNER BUMPER 상세도
축척=1/NONE(A3:NONE)

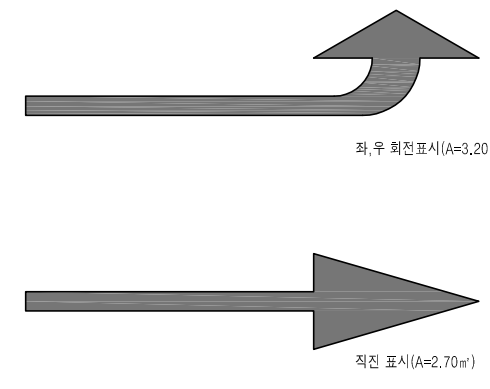

6 차선방향표시 상세도
축척=1/NONE(A3:NONE)

PROJECT TITLE

마포구 망원1-1
공영주차장 실시설계



건축사사무소 H. D.
ARCHITECTS | PLANNERS | ENGINEERS

서울특별시 서초구 논현로27길98, 402호
TEL : 070-7847-2322 FAX : 0504-470-2322

NOTE.

- 시공전 현장실측 확인할것
- 현장상이시 감독관과 협의할것
- 자재 및 공법변경시 승인득할것

REV.	DATE	DESCRIPTION OF REASON	NAME
------	------	-----------------------	------

CLIENT

DRAWING TITLE

집상세도

DATE ISSUED 2022 . 06 .	APPROVED
----------------------------	----------

PROJECT CODE	CHECKED
--------------	---------

SCALE A1 : 1 / A3 : 1 / NONE NONE	DESIGNED
---	----------

SHEET NO.	DRAWN
-----------	-------

DRAWING NO. AA-208	REV. 0
-----------------------	-----------



유도 배수판-1



유도 배수판-2



유도 배수판-3



유도 배수판-4



유도 배수판-5



유도 배수판-6

PROJECT TITLE

마포구 망원1-1
공영주차장 실시설계



건축사사무소 H. D.
ARCHITECTS | PLANNERS | ENGINEERS

서울특별시 서초구 논현로27길98, 402호
TEL : 070-7847-2322 FAX : 0504-470-2322

NOTE.

- 시공전 현장실측 확인할것
- 현장상이시 감독관과 협의할것
- 자재 및 공법변경시 승인득할것

REV.	DATE	DESCRIPTION OF REASON	NAME
------	------	-----------------------	------

CLIENT

DRAWING TITLE

지상-2층 보 하부 현황사진
(철거-유도배수판)

DATE ISSUED 2022 . 06 .	APPROVED
PROJECT CODE	CHECKED
SCALE A1 : 1 / 100 A3 : 1 / 200	DESIGNED
SHEET NO.	DRAWN

DRAWING NO. A-104	REV. 0
----------------------	-----------



신 축 줄 눈(X3열)




신 축 줄 눈(X4열)



신 축 줄 눈(X5열)



신 축 줄 눈(X6열)

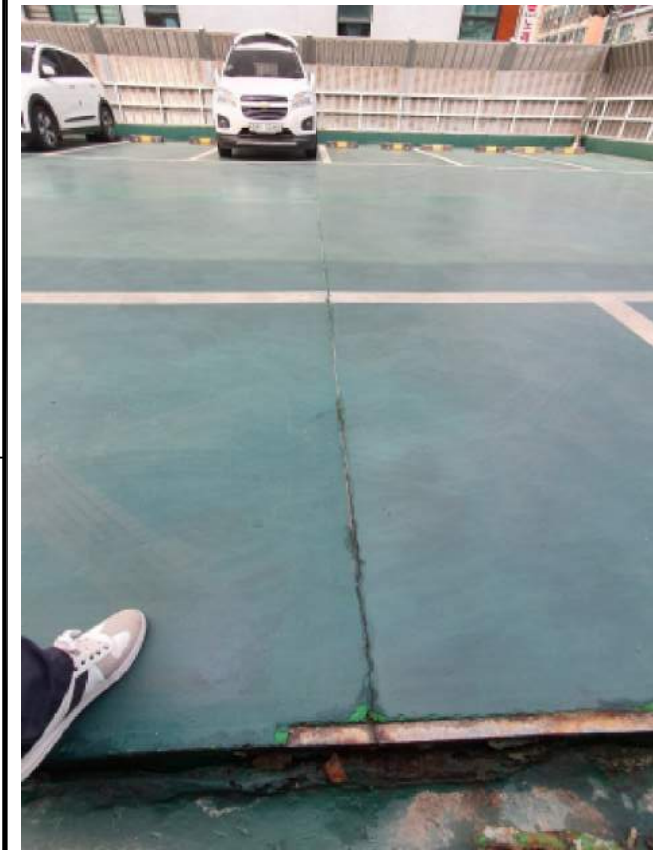

신 축 줄 눈(X7열)



신 축 줄 눈(Y2열)



신 축 줄 눈(Y3열)



신 축 줄 눈(Y4열)

PROJECT TITLE

마포구 망원1-1
공영주차장 실시설계

HD

건축사사무소 H. D.
ARCHITECTS | PLANNERS | ENGINEERS
서울특별시 서초구 논현로27가98, 402호
TEL : 070-7847-2322 FAX : 0504-470-2322

NOTE.

- 시공전 현장실측 확인할것
- 현장상이시 감독관과 협의할것
- 자재 및 공법변경시 승인득할것

REV.	DATE	DESCRIPTION OF REASON	NAME
CLIENT			
DRAWING TITLE			
지붕층 주차장 현황사진 (철거-신축줄눈)			
DATE ISSUED 2022 . 06 .		APPROVED	
PROJECT CODE		CHECKED	
SCALE A1 : 1 / 100 A3 : 1 / 200		DESIGNED	
SHEET NO.		DRAWN	
DRAWING NO. A-105			REV. 0



트렌치-1



트렌치-2



트렌치-3



트렌치-4



트렌치-5



트렌치-6



트렌치-7

PROJECT TITLE

마포구 망원1-1
공영주차장 실시설계

HD

건축사사무소 H. D.

ARCHITECTS | PLANNERS | ENGINEERS

서울특별시 서초구 논현로27길98, 402호
TEL : 070-7847-2322 FAX : 0504-470-2322

NOTE.

- 시공전 현장실측 확인할것

- 현장상이시 감독관과 협의할것

- 자재 및 공법변경시 승인득할것

REV.	DATE	DESCRIPTION OF REASON	NAME
CLIENT			
DRAWING TITLE			
지붕층 주차장 현황사진 (철거-트렌치)			
DATE ISSUED 2022 . 06 .		APPROVED	
PROJECT CODE		CHECKED	
SCALE A1 : 1 / 100 A3 : 1 / 200		DESIGNED	
SHEET NO.		DRAWN	
DRAWING NO. A-106		REV. 0	



바닥균열-1



바닥균열-2



바닥균열-3



바닥균열-4



바닥균열-5



바닥균열-6

PROJECT TITLE

HD

건축사사무소 H. D.

ARCHITECTS | PLANNERS | ENGINEERS

서울특별시 서초구 논현로27길98, 402호

TEL : 070-7847-2322 FAX : 0504-470-2322

NOTE.

- 시공전 현장실측 확인할것
- 현장상이시 감독관과 협의할것
- 자재 및 공법변경시 승인득할것

REV.	DATE	DESCRIPTION OF REASON	NAME
CLIENT			
DRAWING TITLE			
지붕층 주차장 현황사진 (철거-바닥균열)			
DATE ISSUED 2022 . 06 .		APPROVED	
PROJECT CODE		CHECKED	
SCALE A1 : 1 / 100 A3 : 1 / 200		DESIGNED	
SHEET NO.		DRAWN	
DRAWING NO. A-107			REV. 0