

구 분	시 설
	도서관
	청소년교육센터
	임대공간
	공용



설계명 PROJECT TITLE

마포 중앙도서관 및
청소년 교육센터 건립공사

주 기 NOTE

지하1층 F.L±0.0은 GL- 7,950 임.
설비개구부 벽체 및 바닥 OPEN은 설비도면 참조
SHOP DWG. 작성후 감독관의 승인증득후 시공할것
태양광 기 초는 건축공사임. (잡상세도면 참조)
범 레

 : 시멘트 벽돌쌓기  : 방수 칸막이 (DRY WALL)  : 방수 DRY WALL MARK	
 : 갑종방화문, 철제방화셔터  : 욕조소화전 설치위치 (배관소화전 + 매립소화기)  : DOOR 하부 후레임  : 8"시멘트처장보강물림  : THK.70 벽체용 배수관	 : 방화유리문  : 방범셔터  : 화학적 재료분리대  : 시가전재이로 전정하판

설 계 변 경

DESCRIPTION OF REVISION

일 자	설계	검사	심사	승인
-----	----	----	----	----

설 계 DESIGN	설계사무소명 DRAWING OFFICE NAME (주)해마종합건축사사무소 책임건축(기술)사 성 명: 전 권 식
	설계사무소명 DRAWING OFFICE NAME (주)유현준건축사사무소 책임건축(기술)사 성 명: 허 진 성

출 계 DRAWN	검 사 CHECK
마 연 희	김 설 환
인 사 SUBMIT	승 인 APPROVE
	전 권 식

축척 SCALE

A1	1 / 200
A3	1 / 400

일 자 DATE

도면화일명 DWG. FILE NAME

도면 번호 SHEET NO

A-102

도 면 명 SUBJECT TITLE

지하1층 평면도



지하1층 평면도



설계명 PROJECT TITLE
마포 중앙도서관 및
청소년 교육센터 건립공사

- 주 기 NOTE
- 1. 지상1층 F.L.±0.0은 GL-3.750 임.
 - 2. 설비기구부 벽체 및 바닥 OPEN은 설비도면 참조후 SHOP DWG. 작성후 감독관의 승인후시공할것
 - 3. 태양광 기초는 건축공사임. (감상제도면 참조)
 - 4. 범 례
 - 시멘트 벽돌쌓기
 - 갈랑 칸막이 (DRY WALL MARK)
 - 방화 칸막이 (방화DRY WALL MARK)
 - 간중방화문
 - 방화유리문
 - 철재방화셔터
 - 방범셔터
 - 목조소책간 설치위치임. (배임소책간 + 배임소책기)
 - DOOR 하부 후레임
 - 8"시멘트지장보강플렉
 - THK.70 벽체용 배수관
 - SST. 계로분리대(W=0)
 - 화장실 계로분리대
 - 시각장애인용 점형블럭

설 계 변 경
DESCRIPTION OF REVISION

일 자	설 계	검 사	심 사	승 인

설 계 DESIGN	설계사무소명 DRAWING OFFICE NAME (주)해마종합건축사사무소 책임건축(기술)사 성 명: 전 권 식
설 계 DRAWN	설계사무소명 DRAWING OFFICE NAME (주)유원준건축사사무소 책임건축(기술)사 성 명: 허 진 성
마 연 희	김 설 환
심 사 SUBMIT	승 인 APPROVE 전 권 식

축 척	SCALE
A1	1 / 200
A3	1 / 400

일 자 DATE
2016. 09

도면화일명 DWG. FILE NAME


도면 번호 SHEET NO
A-103

도 면 명 SUBJECT TITLE
지상1층 평면도

해마 **해마종합건축사사무소**
서울 강남구 역삼로 162 연천빌딩4,5F
대표전화 02)3462-3047, FAX 02)563-3036

(주)유원준건축사사무소
서울 강남구 역삼로 162 연천빌딩4,5F
대표전화 02)3462-3047, FAX 02)563-3036

1 지상1층 평면도
SCALE = 1/200 (A3 : 1/400)

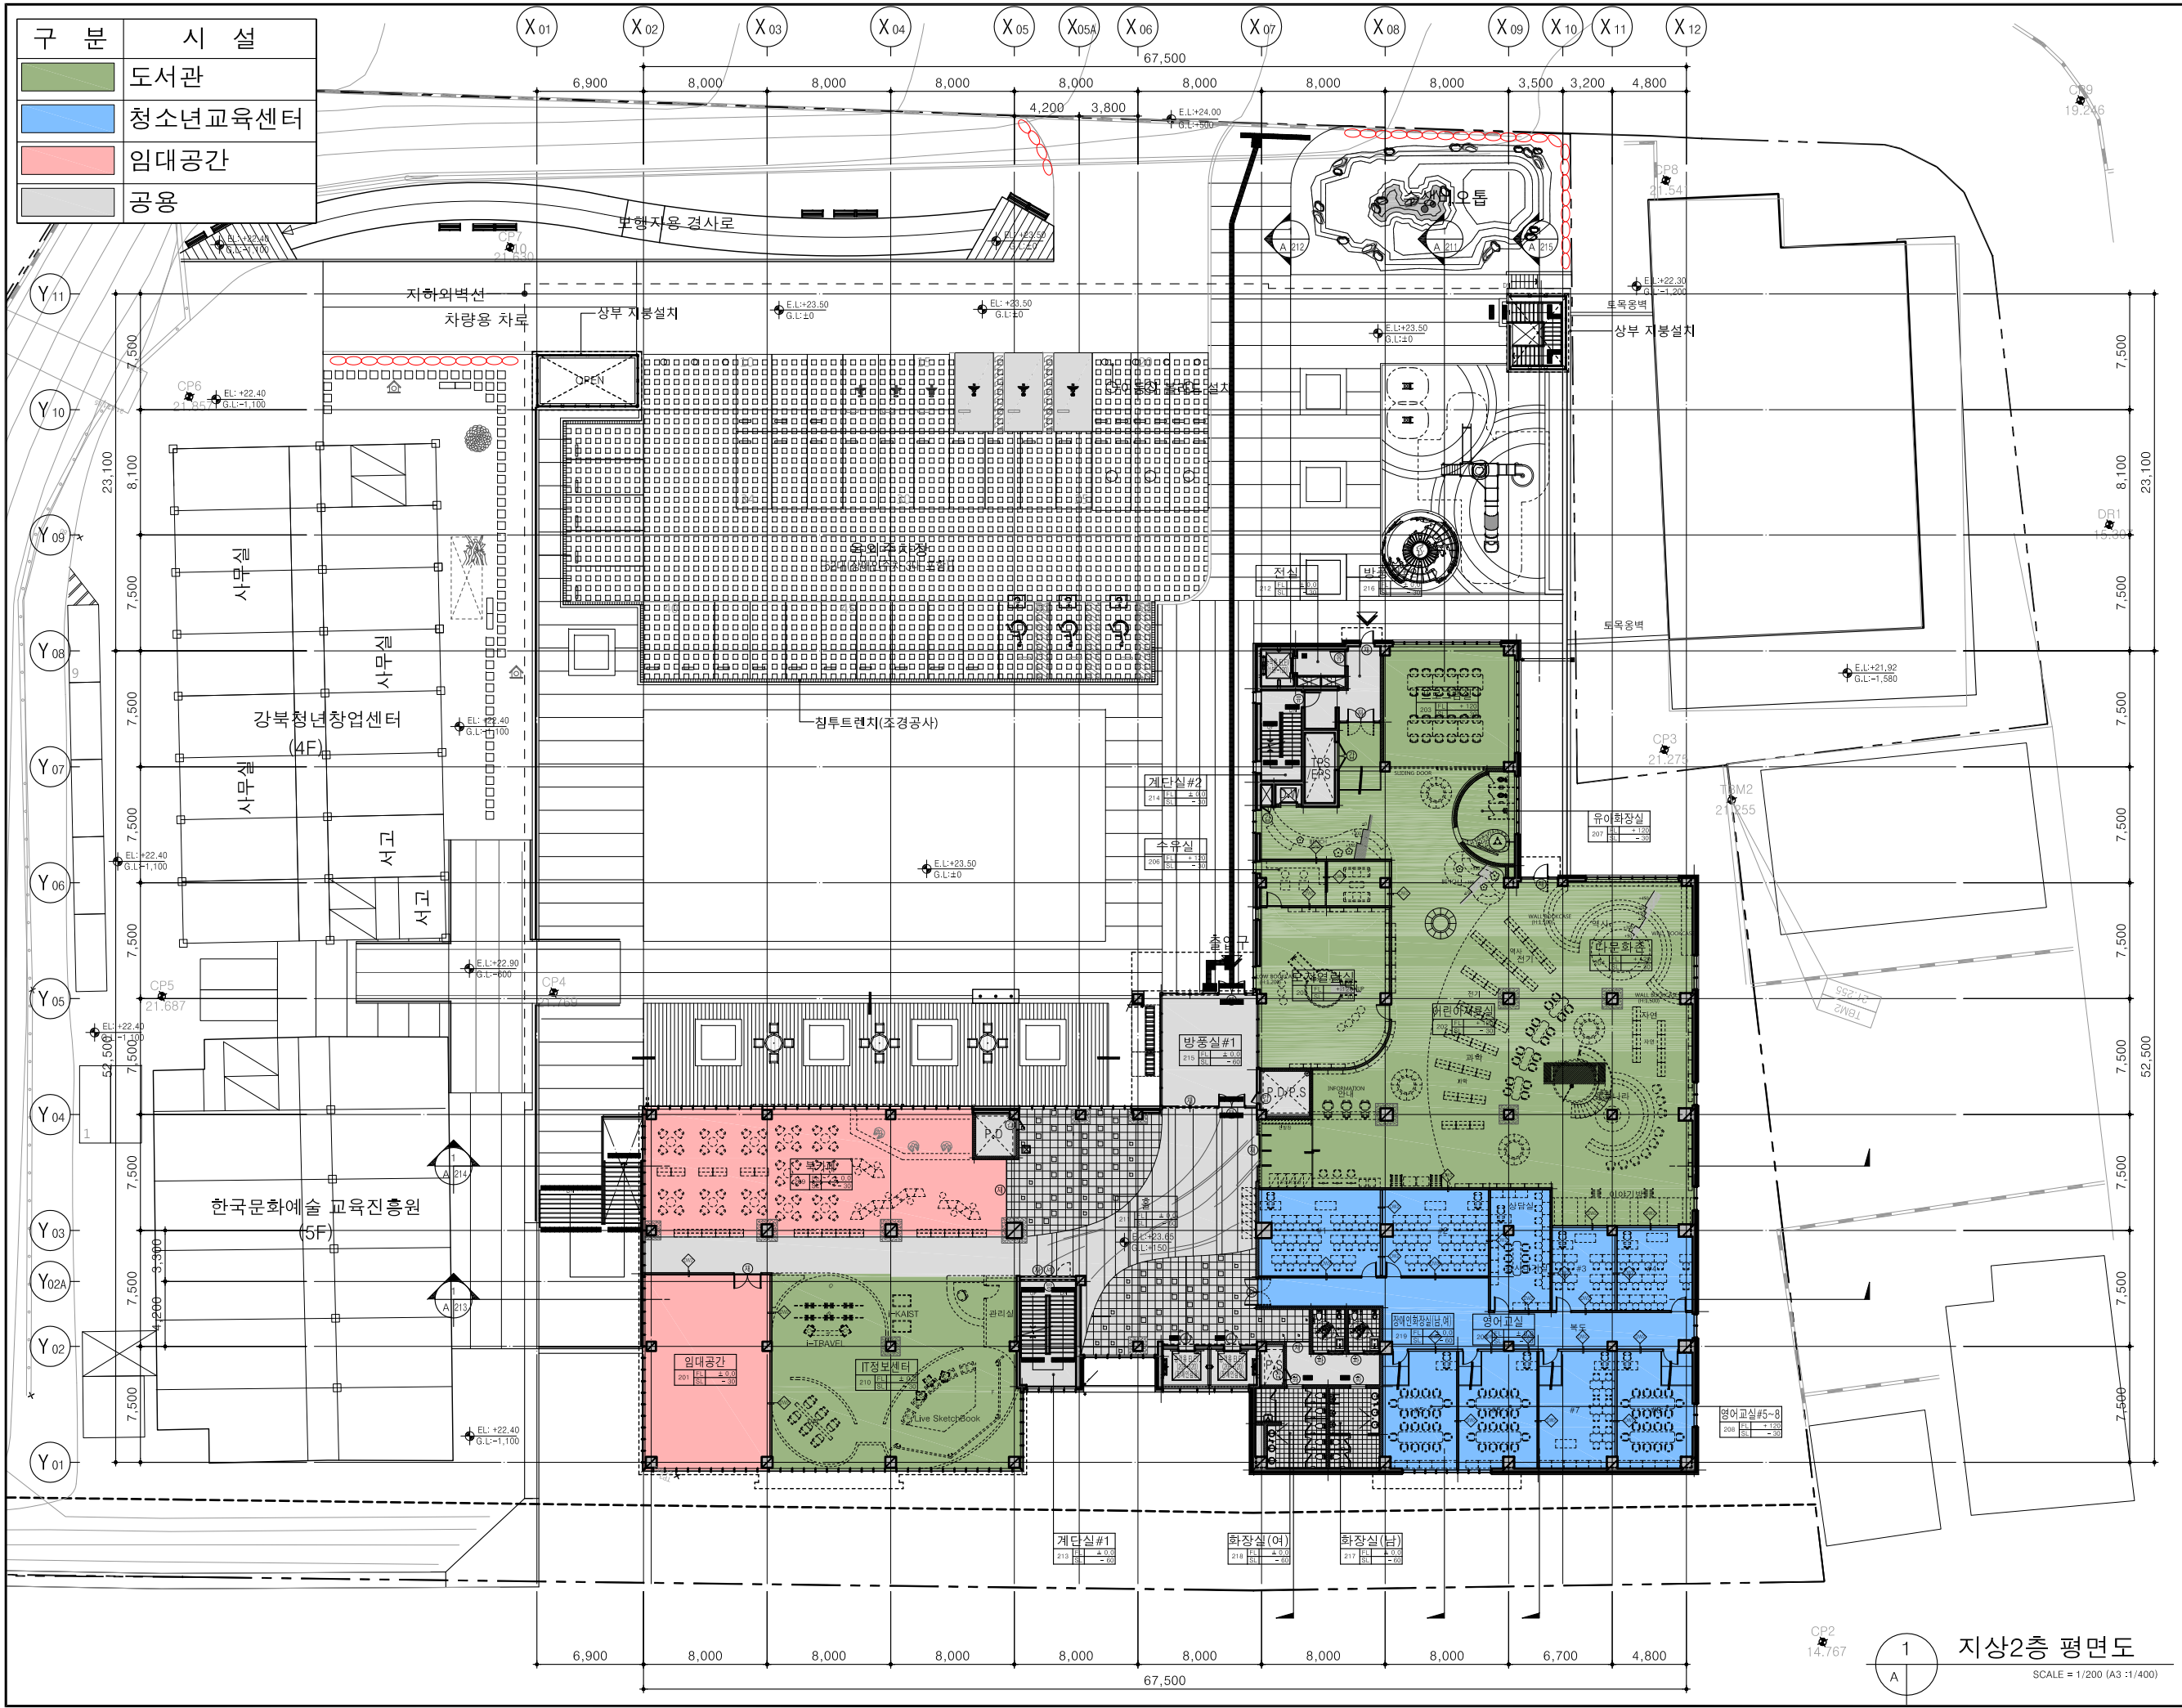

설계명 PROJECT TITLE
마포 중앙도서관 및
청소년 교육센터 건립공사

- 주 기 NOTE
- 1. 지상2층 F.L.±0.0은 GL+150 임.
 - 2. 설비기구부 벽체 및 바닥 OPEN은 설비도면 참조
 - 3. SHIP DWG. 작성 후 감독관의 승인후 시공함
 - 4. 태양광 기초는 건축공사임. (감상제도면 참조)
 - 4. 범 례
 - 시멘트 벽돌쌓기
 - 감람 관벽 (DRY WALL MARK)
 - 방화벽 (DRY WALL MARK)
 - 간중방화문
 - 방화유리문
 - 철재방화셔터
 - 방화셔터
 - 목조소목재 설치시점 (배합소목재 + 배합소목재)
 - DOOR 하부 후레임
 - 8"시멘트지장보강골격
 - THK.70 벽체용 배수관
 - SST. 재료관리대(W=40)
 - 화장실 재료관리대
 - 시각장애인을 위한 점선블록

설 계 변 경
DESCRIPTION OF REVISION

일 자	설 계	검 사	심 사	승 인

설계사무소명 (주)해마종합건축사사무소 책임건축(가)술사 성명: 전 권 식	설계사무소명 (주)유현준건축사사무소 책임건축(가)술사 성명: 허 진 성
설 계 DRAWN	검 사 CHECK
마 연 희	김 설 환
심 사 SUBMIT	승 인 APPROVE
	전 권 식

축 척	SCALE
A1	1 / 200
A3	1 / 400

일 자 DATE
2016. 09

도면화일명 DWG. FILE NAME

도면 번호 SHEET NO
A-104

도 면 명 SUBJECT TITLE

지상2층 평면도

해마 종합건축사사무소
서울 강남구 역삼로 162 연천빌딩4.5F
대표전화 02)3462-3047, FAX 02)563-3036

(주)유현준건축사사무소
서울시 강남구 역삼로 162 연천빌딩4.5F
T. 02.3462.3036 F. 02.3462.3036