



NOTE

NUMBER	REVISIONS	DATE

(주) 단우건축사사무소

DANU

ARCHITECTS & ENGINEERS

협력업체


(주) 도솔이앤지
 등록번호: 10-21-167
 소방설비인가사제1201072219H
 서울특별시 서초구 서초동 1451-19, 대성빌딩 4층
 TEL. 584-3500 FAX. 584-0054

설계명
PROJECT TITLE

자활복지센터

도면명
 DRAWING TITLE
**3층 자동화재 탐지설비
 평면도**

승인 APPROVED BY	날짜 DATE
확인 APPROVED BY	표제번호 PROJECT NO.
검토 CHECKED BY	일련번호 SHEET NO.
작성 DRAWN BY	도면번호 DRAWING NO.
축척 SCALE	EF - 06

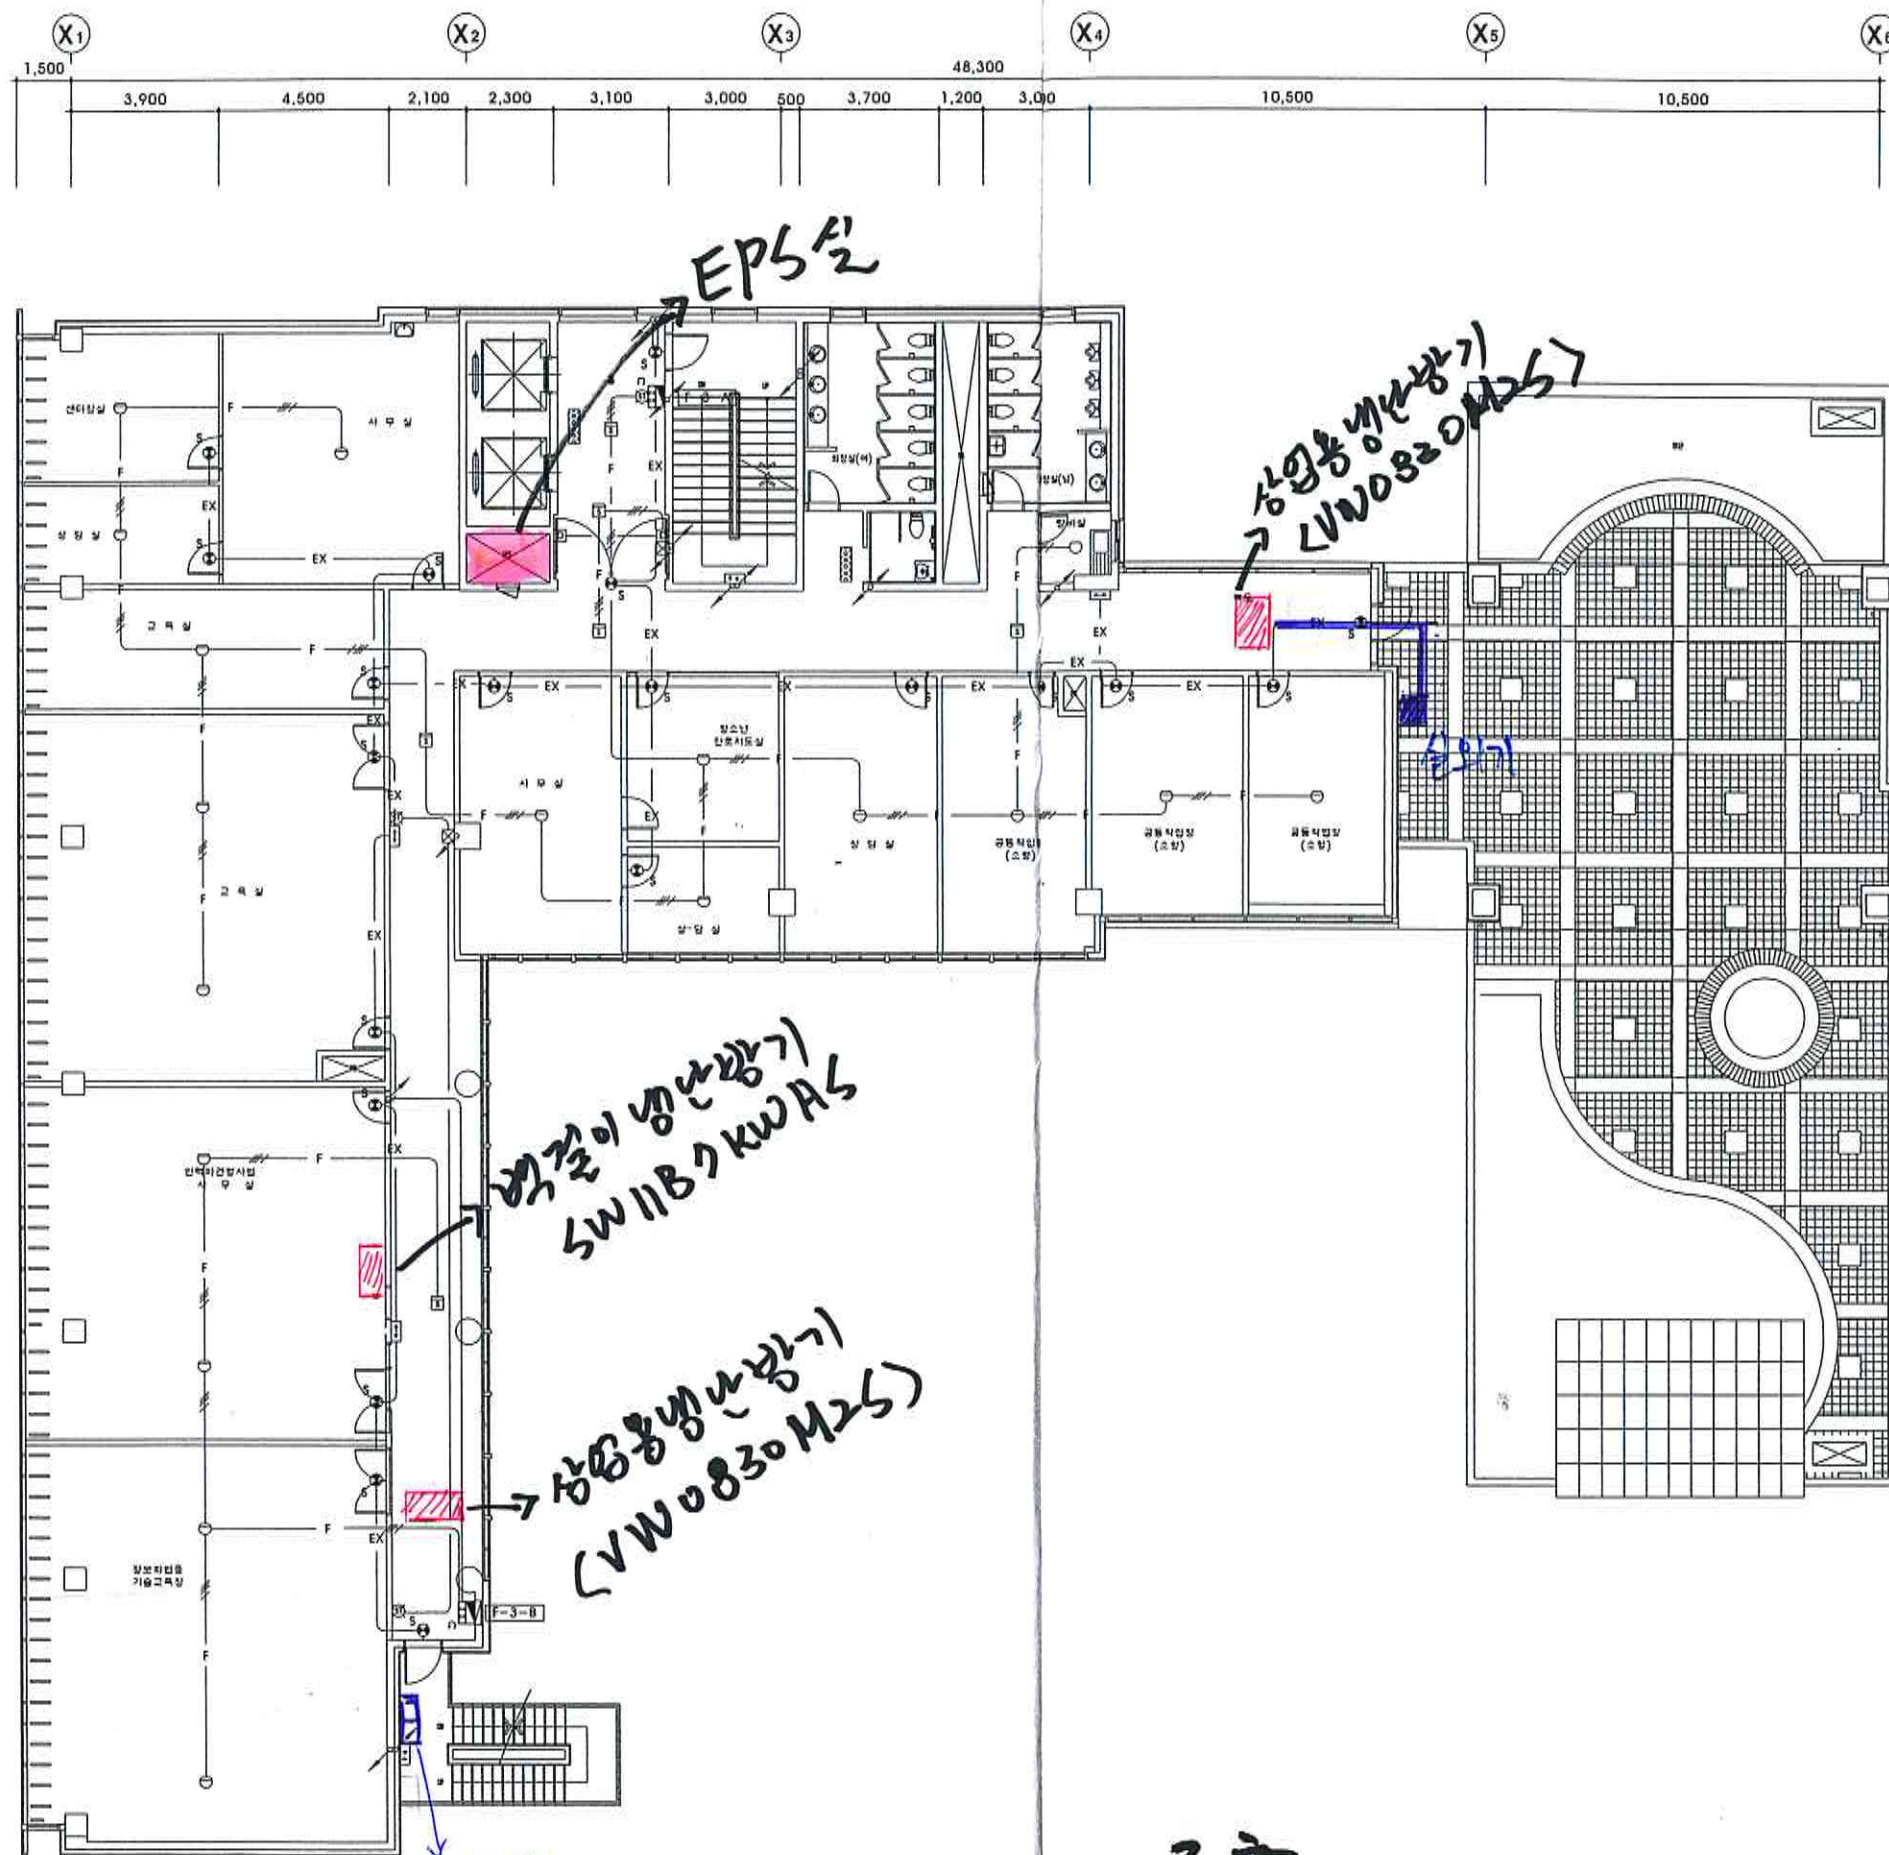


3층

축척: 1/100



NOTE

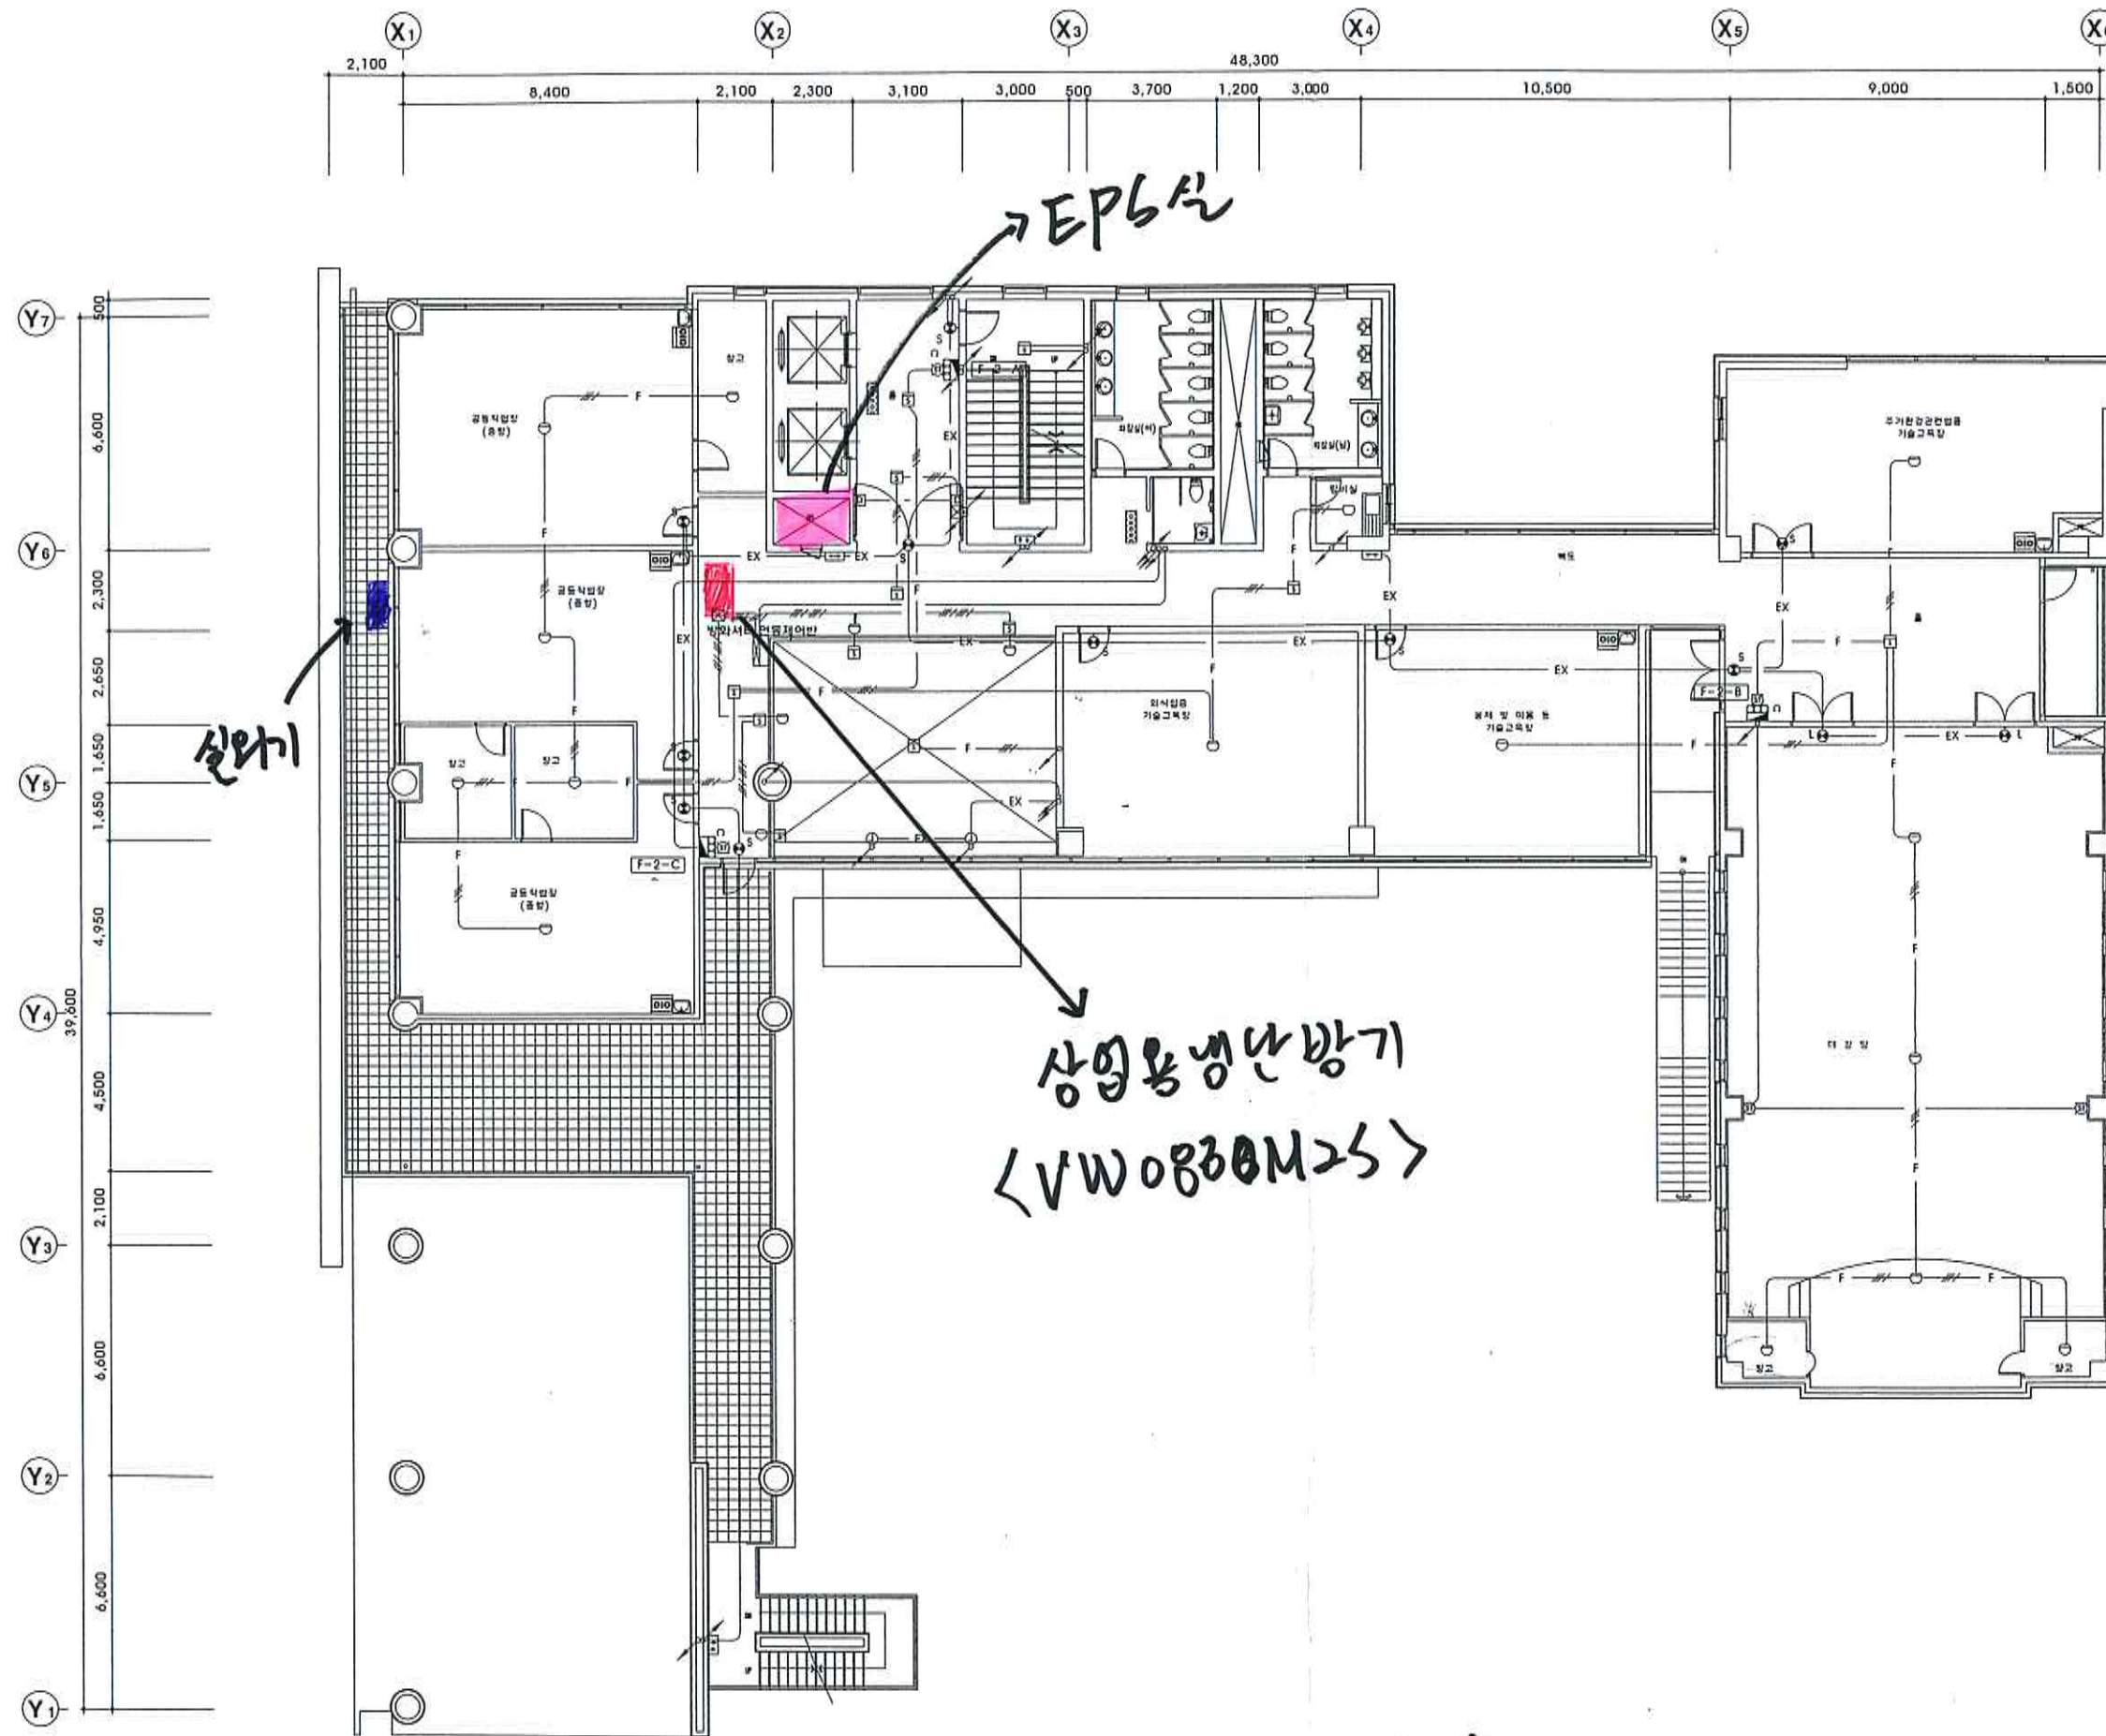

2층

1

축척: 1/100

NUMBER	REVISIONS	DATE

(주) 단우건축사사무소

DANU

ARCHITECTS & ENGINEERS

협력업체

DOUL (주) 도솔이앤지
 등록번호: 10-21-107
 소방설비안전기사(제1201072219H)
 서울특별시 서초구 서초동 1621-19, 대성빌딩 4층
 TEL. 584-3500 FAX. 584-0054

설계명
 PROJECT TITLE


자활복지센터

도면명
 DRAWING TITLE
**2층 자동화재 탐지설비
 평면도**

승인	APPROVED BY	날짜	DATE
승인	APPROVED BY	설계번호	PROJECT NO.
검토	CHECKED BY	발판번호	SHEET NO.
제도	DRAWN BY	도면번호	DRAWING NO.
축척	SCALE	EF	05



NOTE

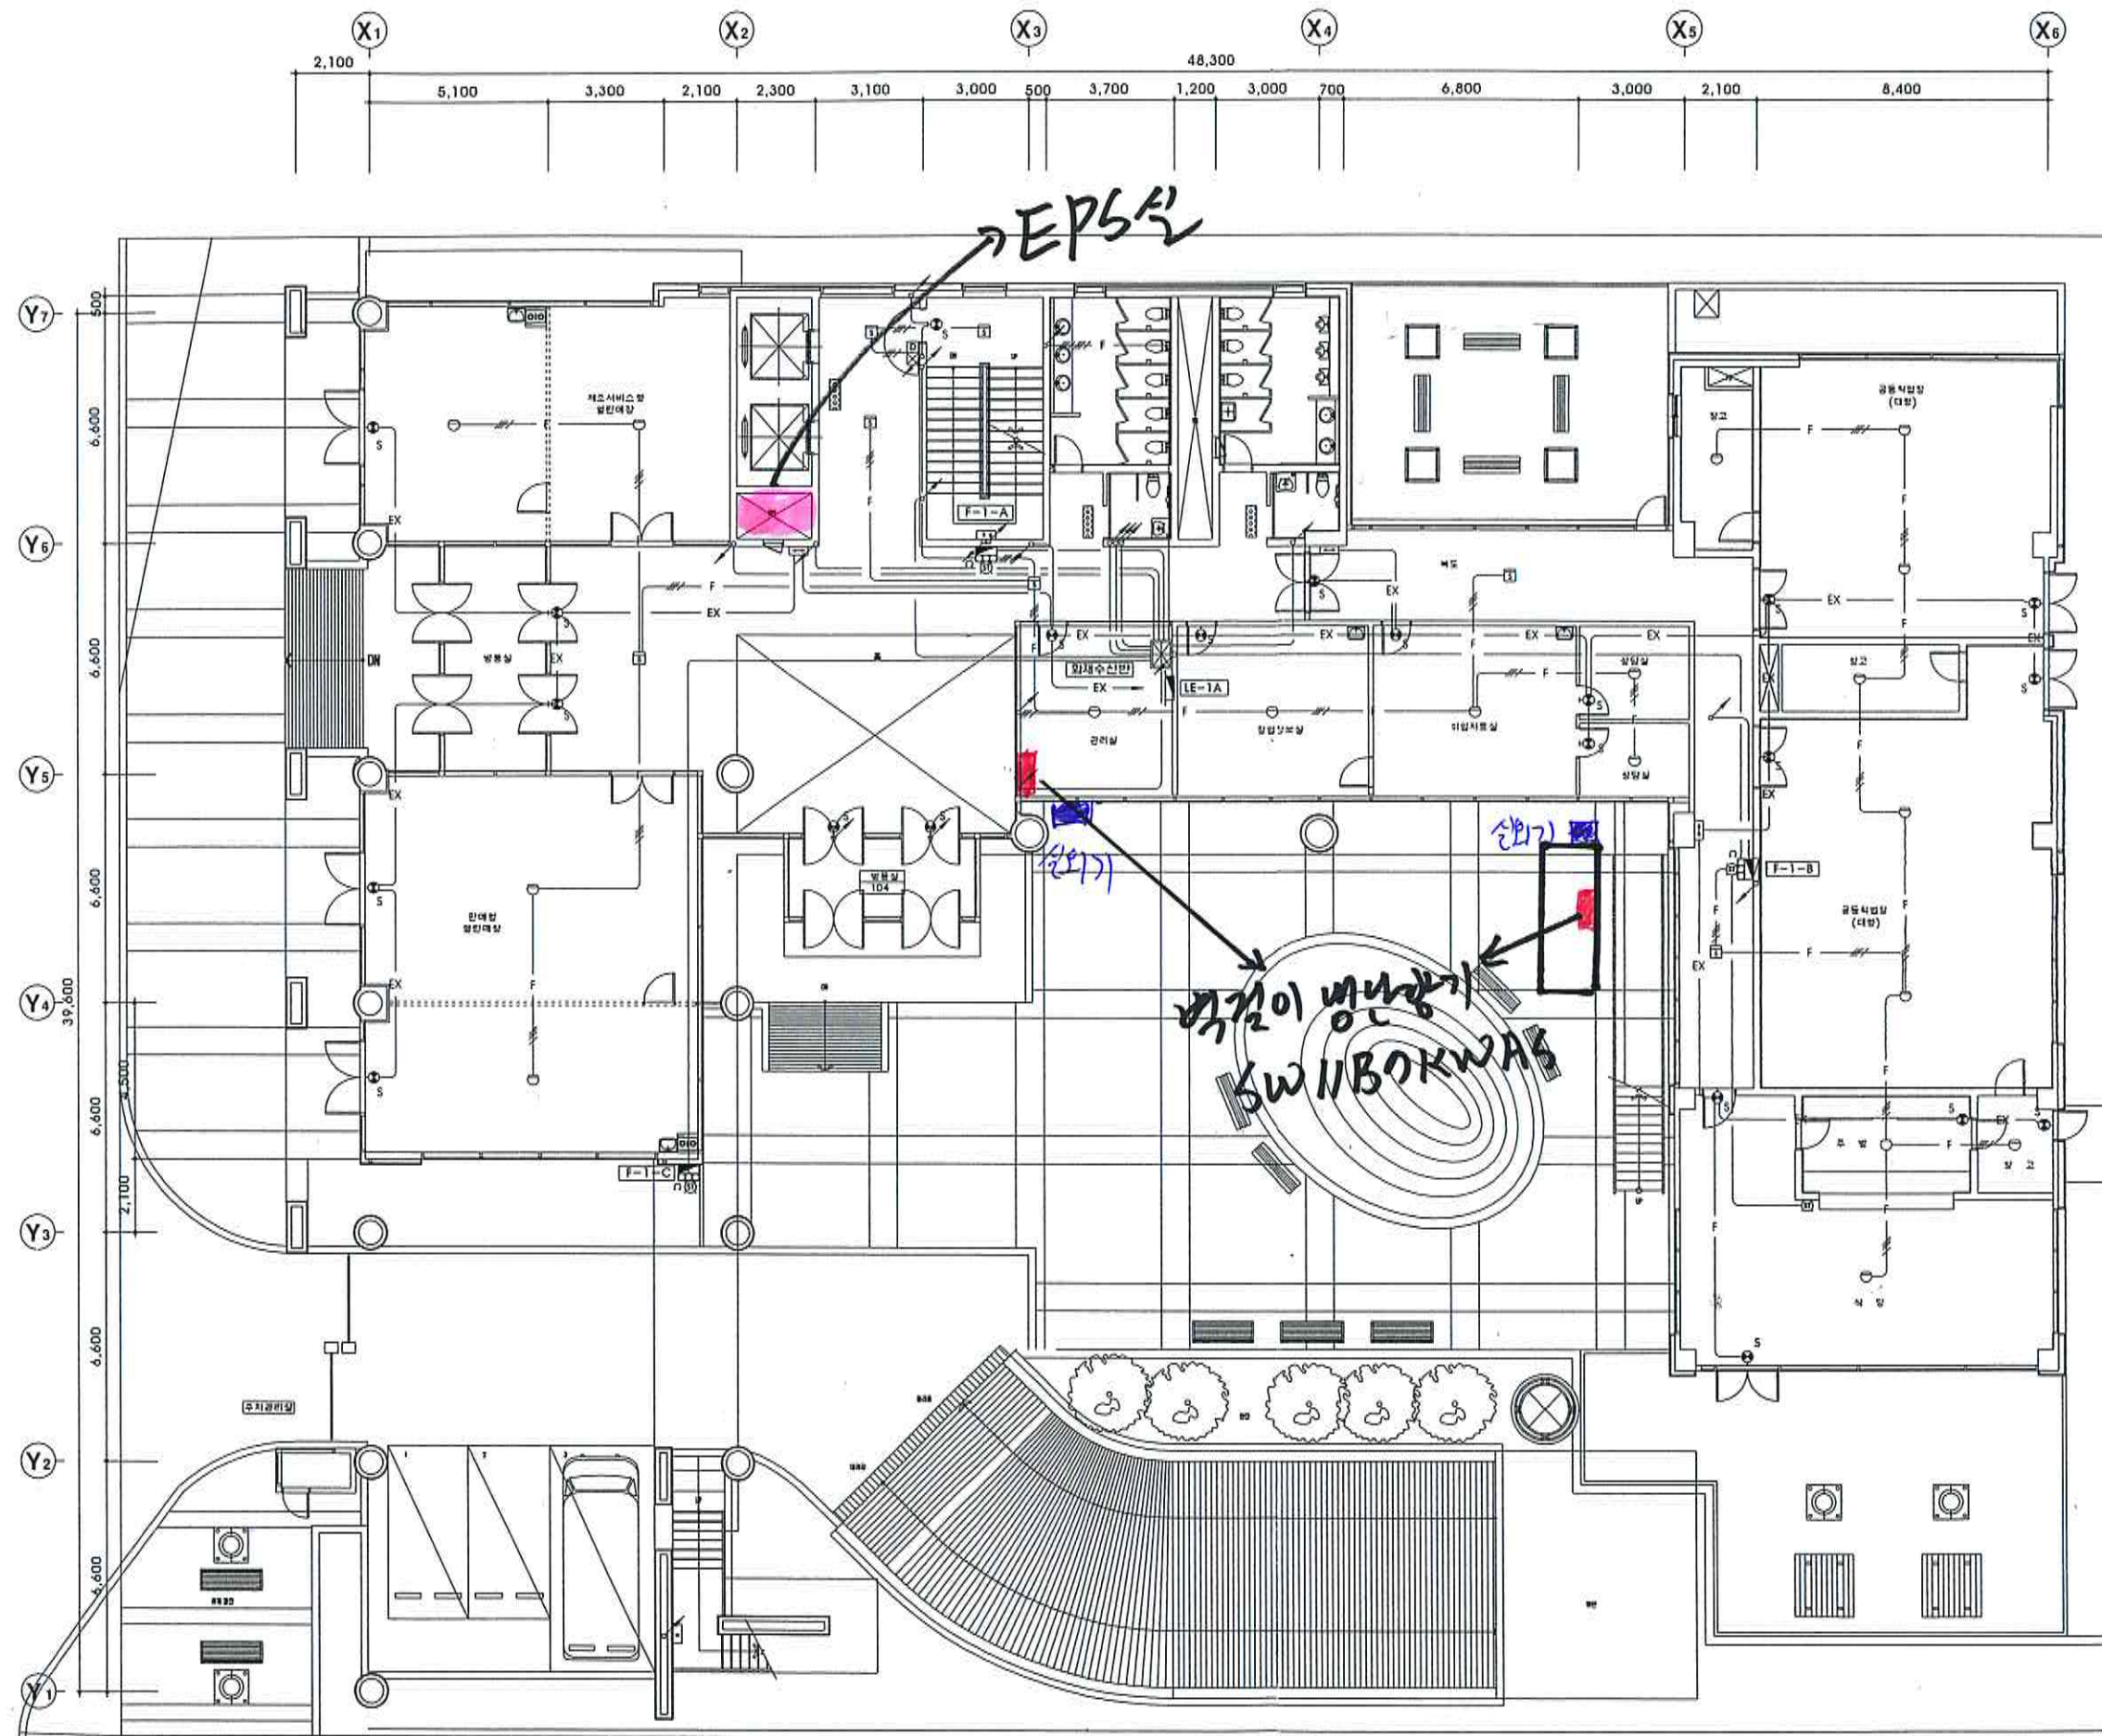

1

1층
1/100

NUMBER REVISIONS DATE

(주) 단우건축사사무소

DANU

ARCHITECTS & ENGINEERS

협력업체

(주) 도솔이엔지

등록번호: 10-21-167

소장번호: 201072219H

서울시 서초구 서초동 1621-19, 4층 405호

TEL. 584-3500 FAX. 584-0054

설계명

PROJECT TITLE

자활복지센터

도면명

DRAWING TITLE

1층 자동화재 탐지설비
평면도

승인 APPROVED BY 날짜 DATE

승인 APPROVED BY 설계번호 PROJECT NO.

검토 CHECKED BY 발판번호 SHEET NO.

제도 DRAWN BY 도면번호 DRAWING NO.

축척 SCALE EF = 04



축척 : 1/100

[illegible]