



마포농수산물시장 1층 매장배치도

◎ 무인정산기

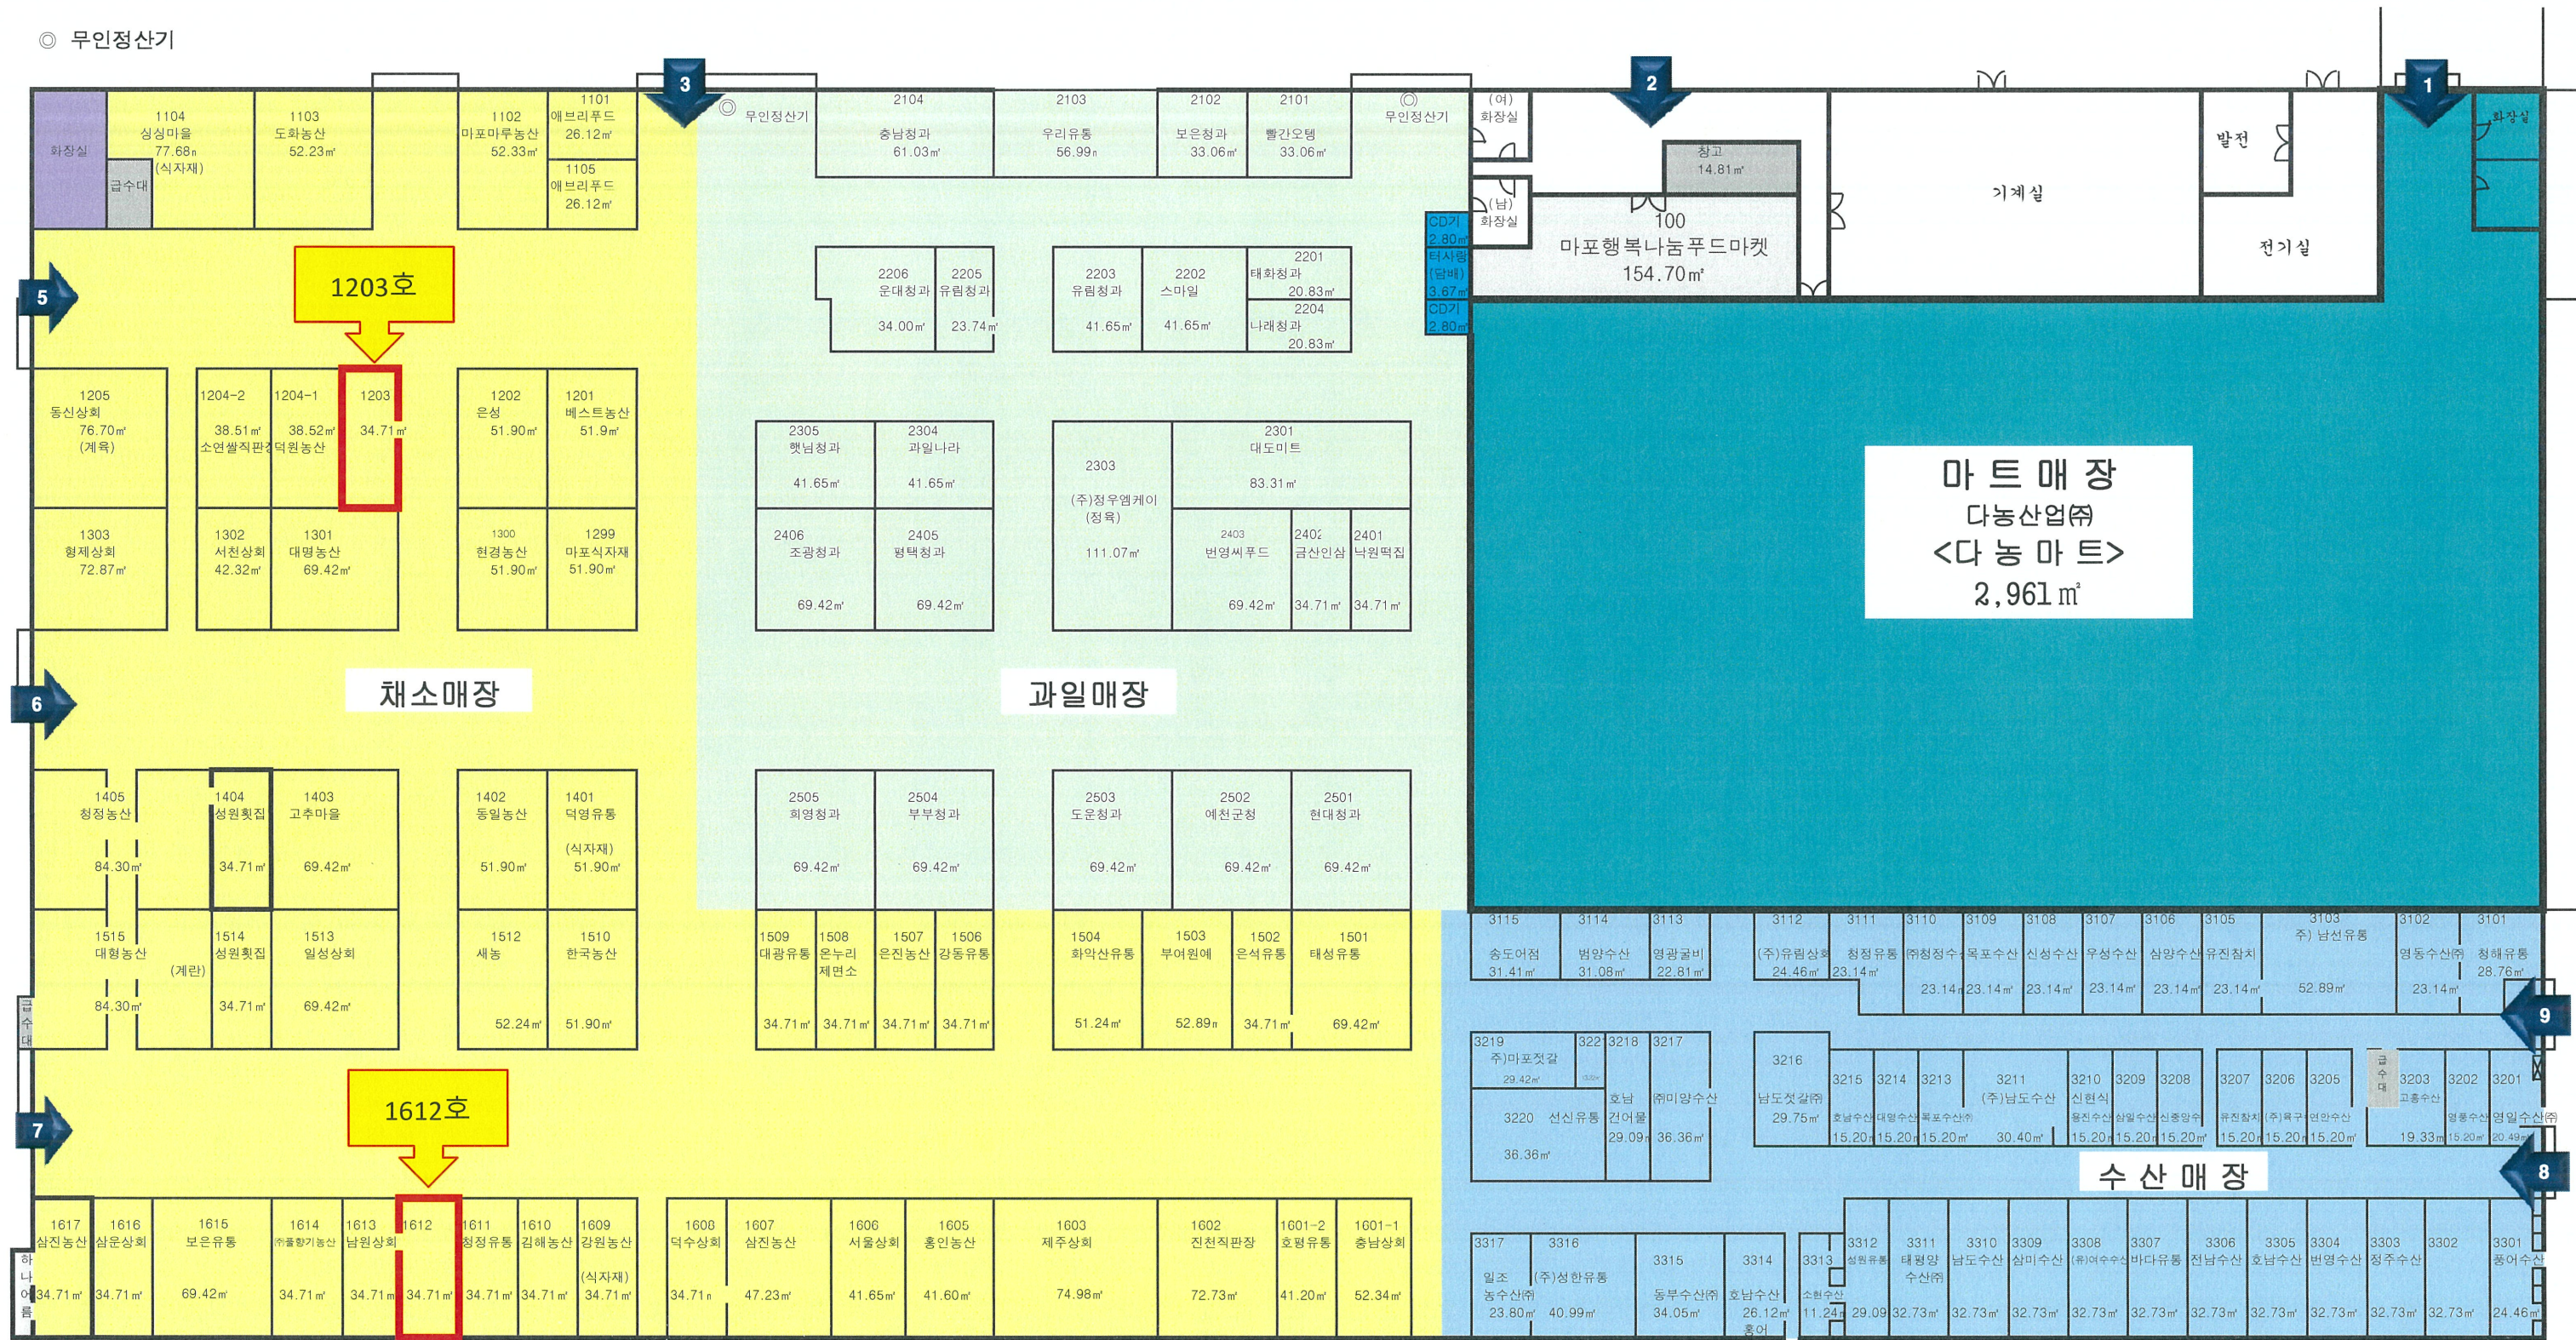

*면적(m²)은 전용 기준임

2층 부대시설 도면

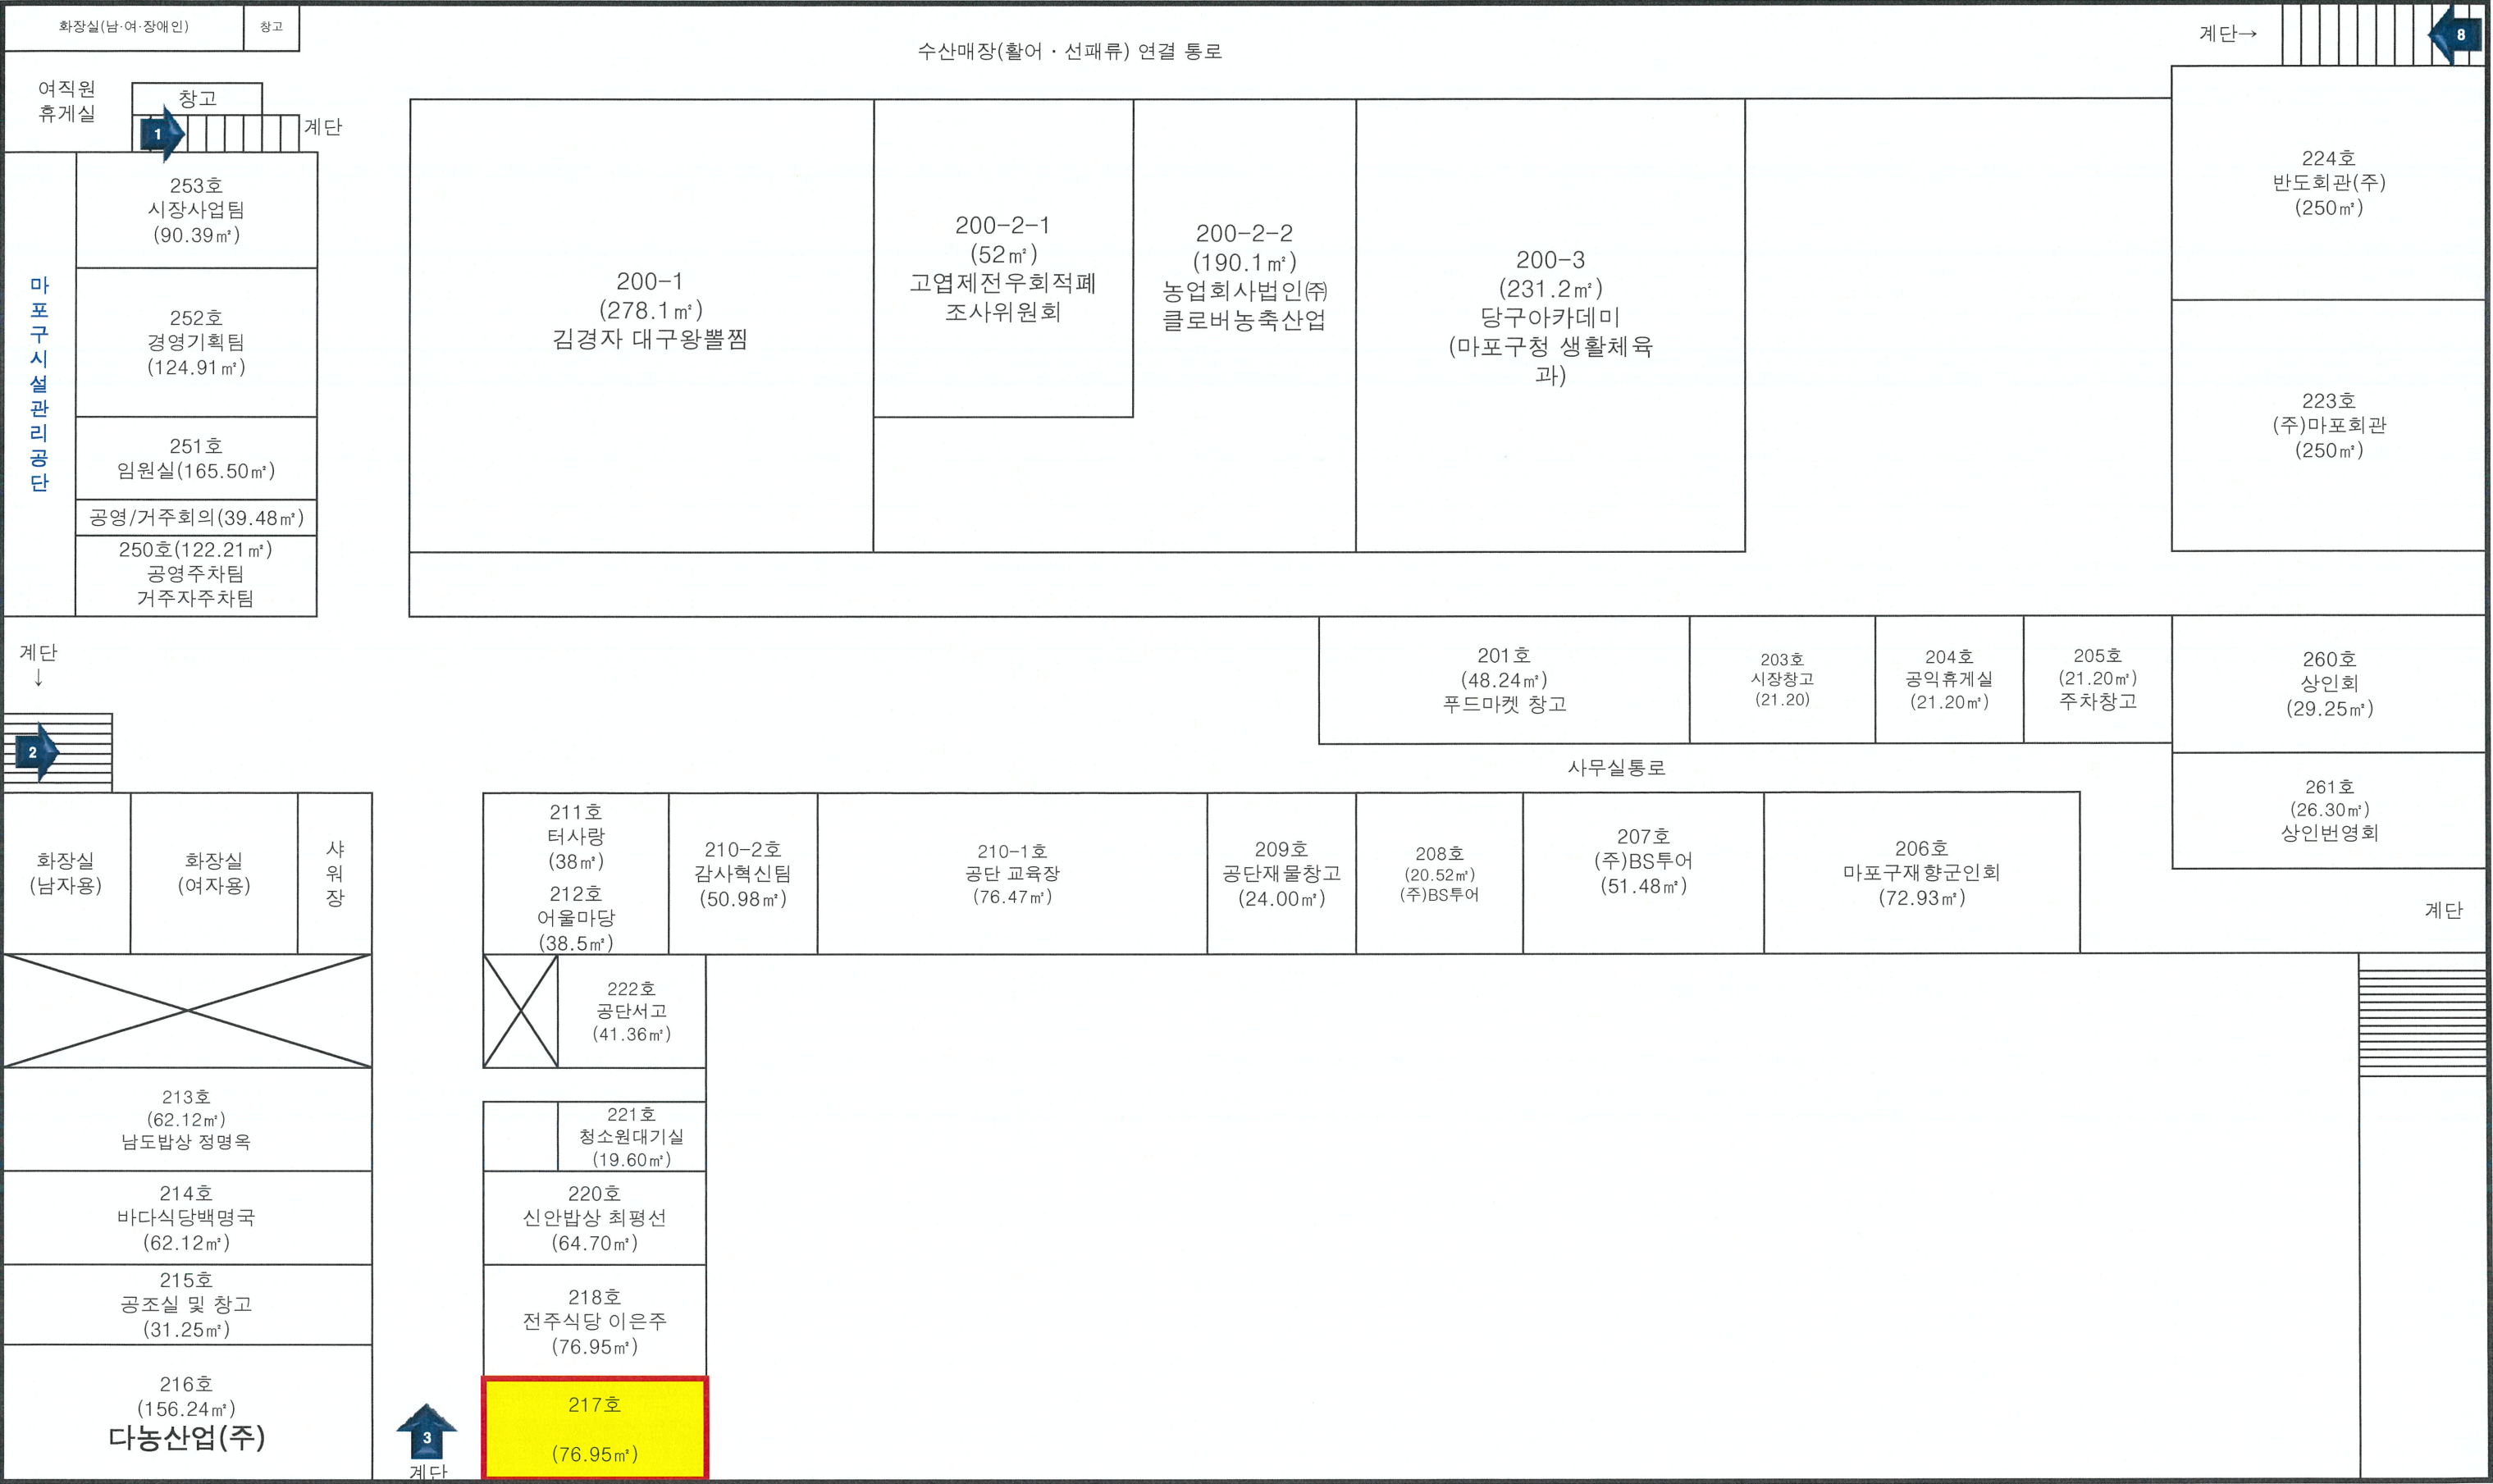

*면적(㎡)은 전용 기준임