

마포문화체육센터 신축공사

NOTE

PROPERTY



마포문화예술센터

PROJECT NO.	
DESIGNED BY	
CHECKED BY	
DATE	
SCALE	1/200
DATE	2002.3.

LEDA

SEOUL, KOREA
FAX 3410-8080 TEL 3410-8000


10


12. 1404C

FILE NAME	ISSUE CREATING NO.
-----------	--------------------

A1 (841x594mm)



< 변경 입, 출구 >

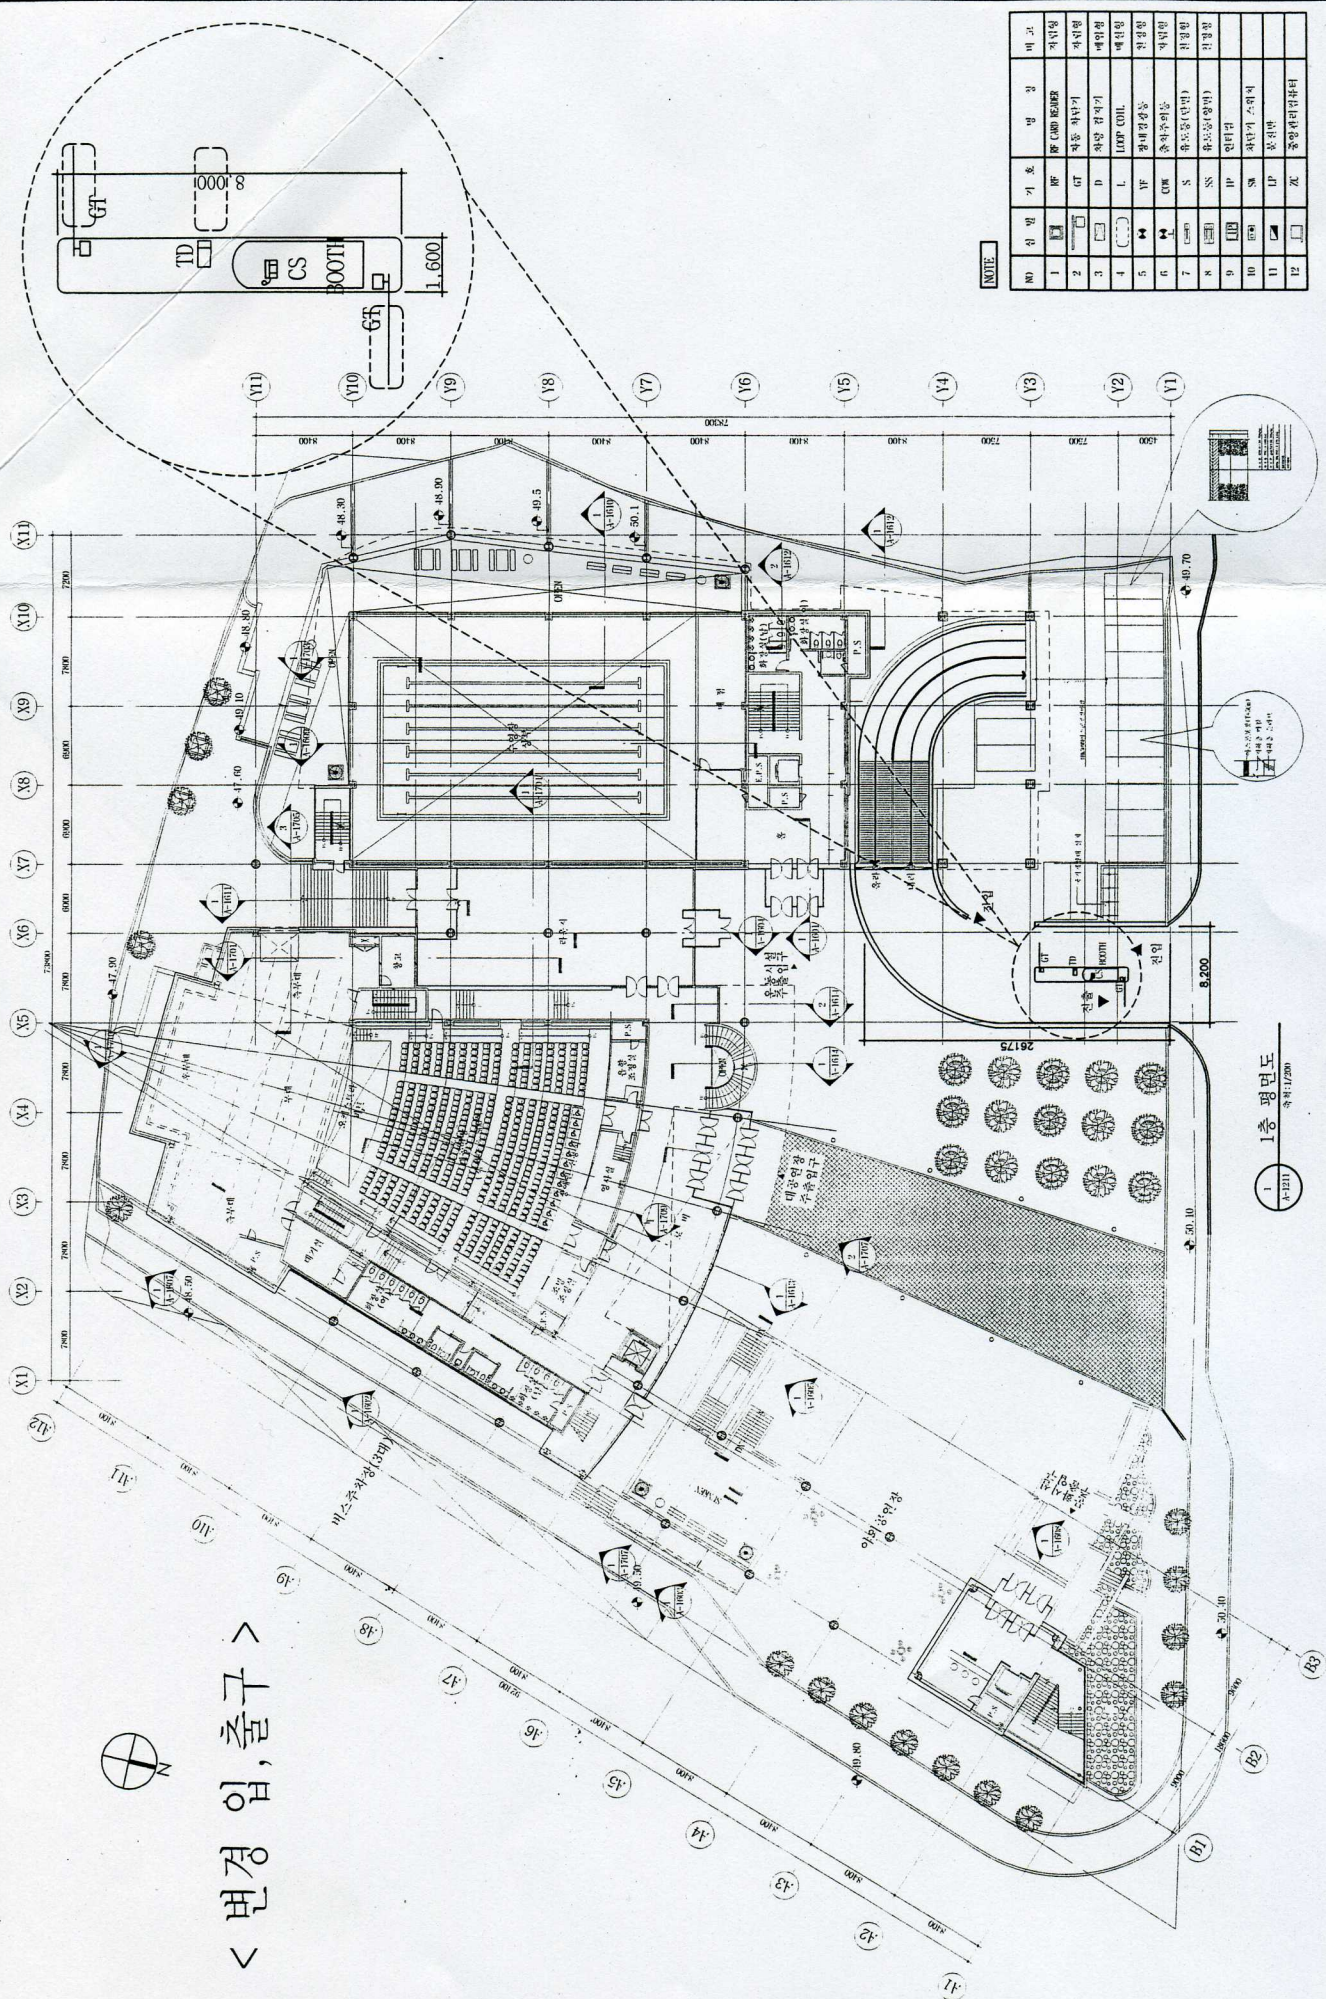

NOTE


NO	상	기	호	명	기	비	고
* 기존 도로폭 1600 → 8,200으로 넓힘, (도로 개제기, 아스콘마감, 경계석 마감작업)

PROJECT		TITLE		DRAWING NO.		DATE		CAD FILE NAME	
DWG.		DESIGNED		CHECKED		APPROVAL		주차장 진입로 확장공사 평면도	
KIM EUN SOOK		SCALE		PRODUCTION		DRAWING NO.		CAD FILE NAME	
		축척							



< 변경 입, 출구 >

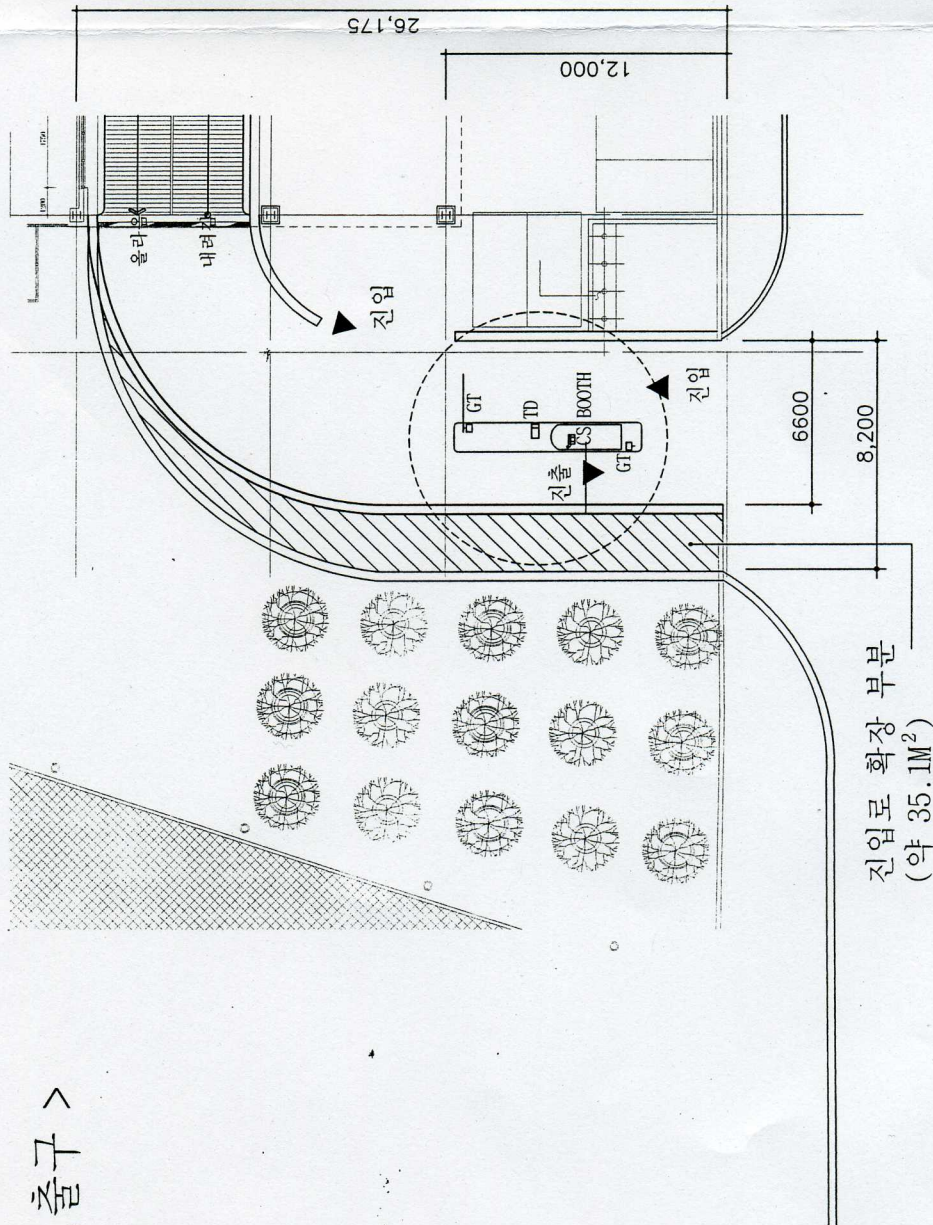

진입로 확장공사 확대 평면도

축척: NONE

NOTE

NO	상	기	명	기	호	명	기	호
* 기존 도로폭 1600 -> 8,200으로 넓힘. (도로 까제기, 아스콘마감, 경계석 마감작업)

APPROVAL		CHECKED	DESIGNED	DWG.	PROJECT 공사명	TITLE 도면명	
				KIM EUN SOOK	SCALE 축척	PROJECTION	주차장 진입로 확장공사 평면도
						DATE 날자	DRAWING NO.
						06. 08. 31.	CAD FILE NAME