


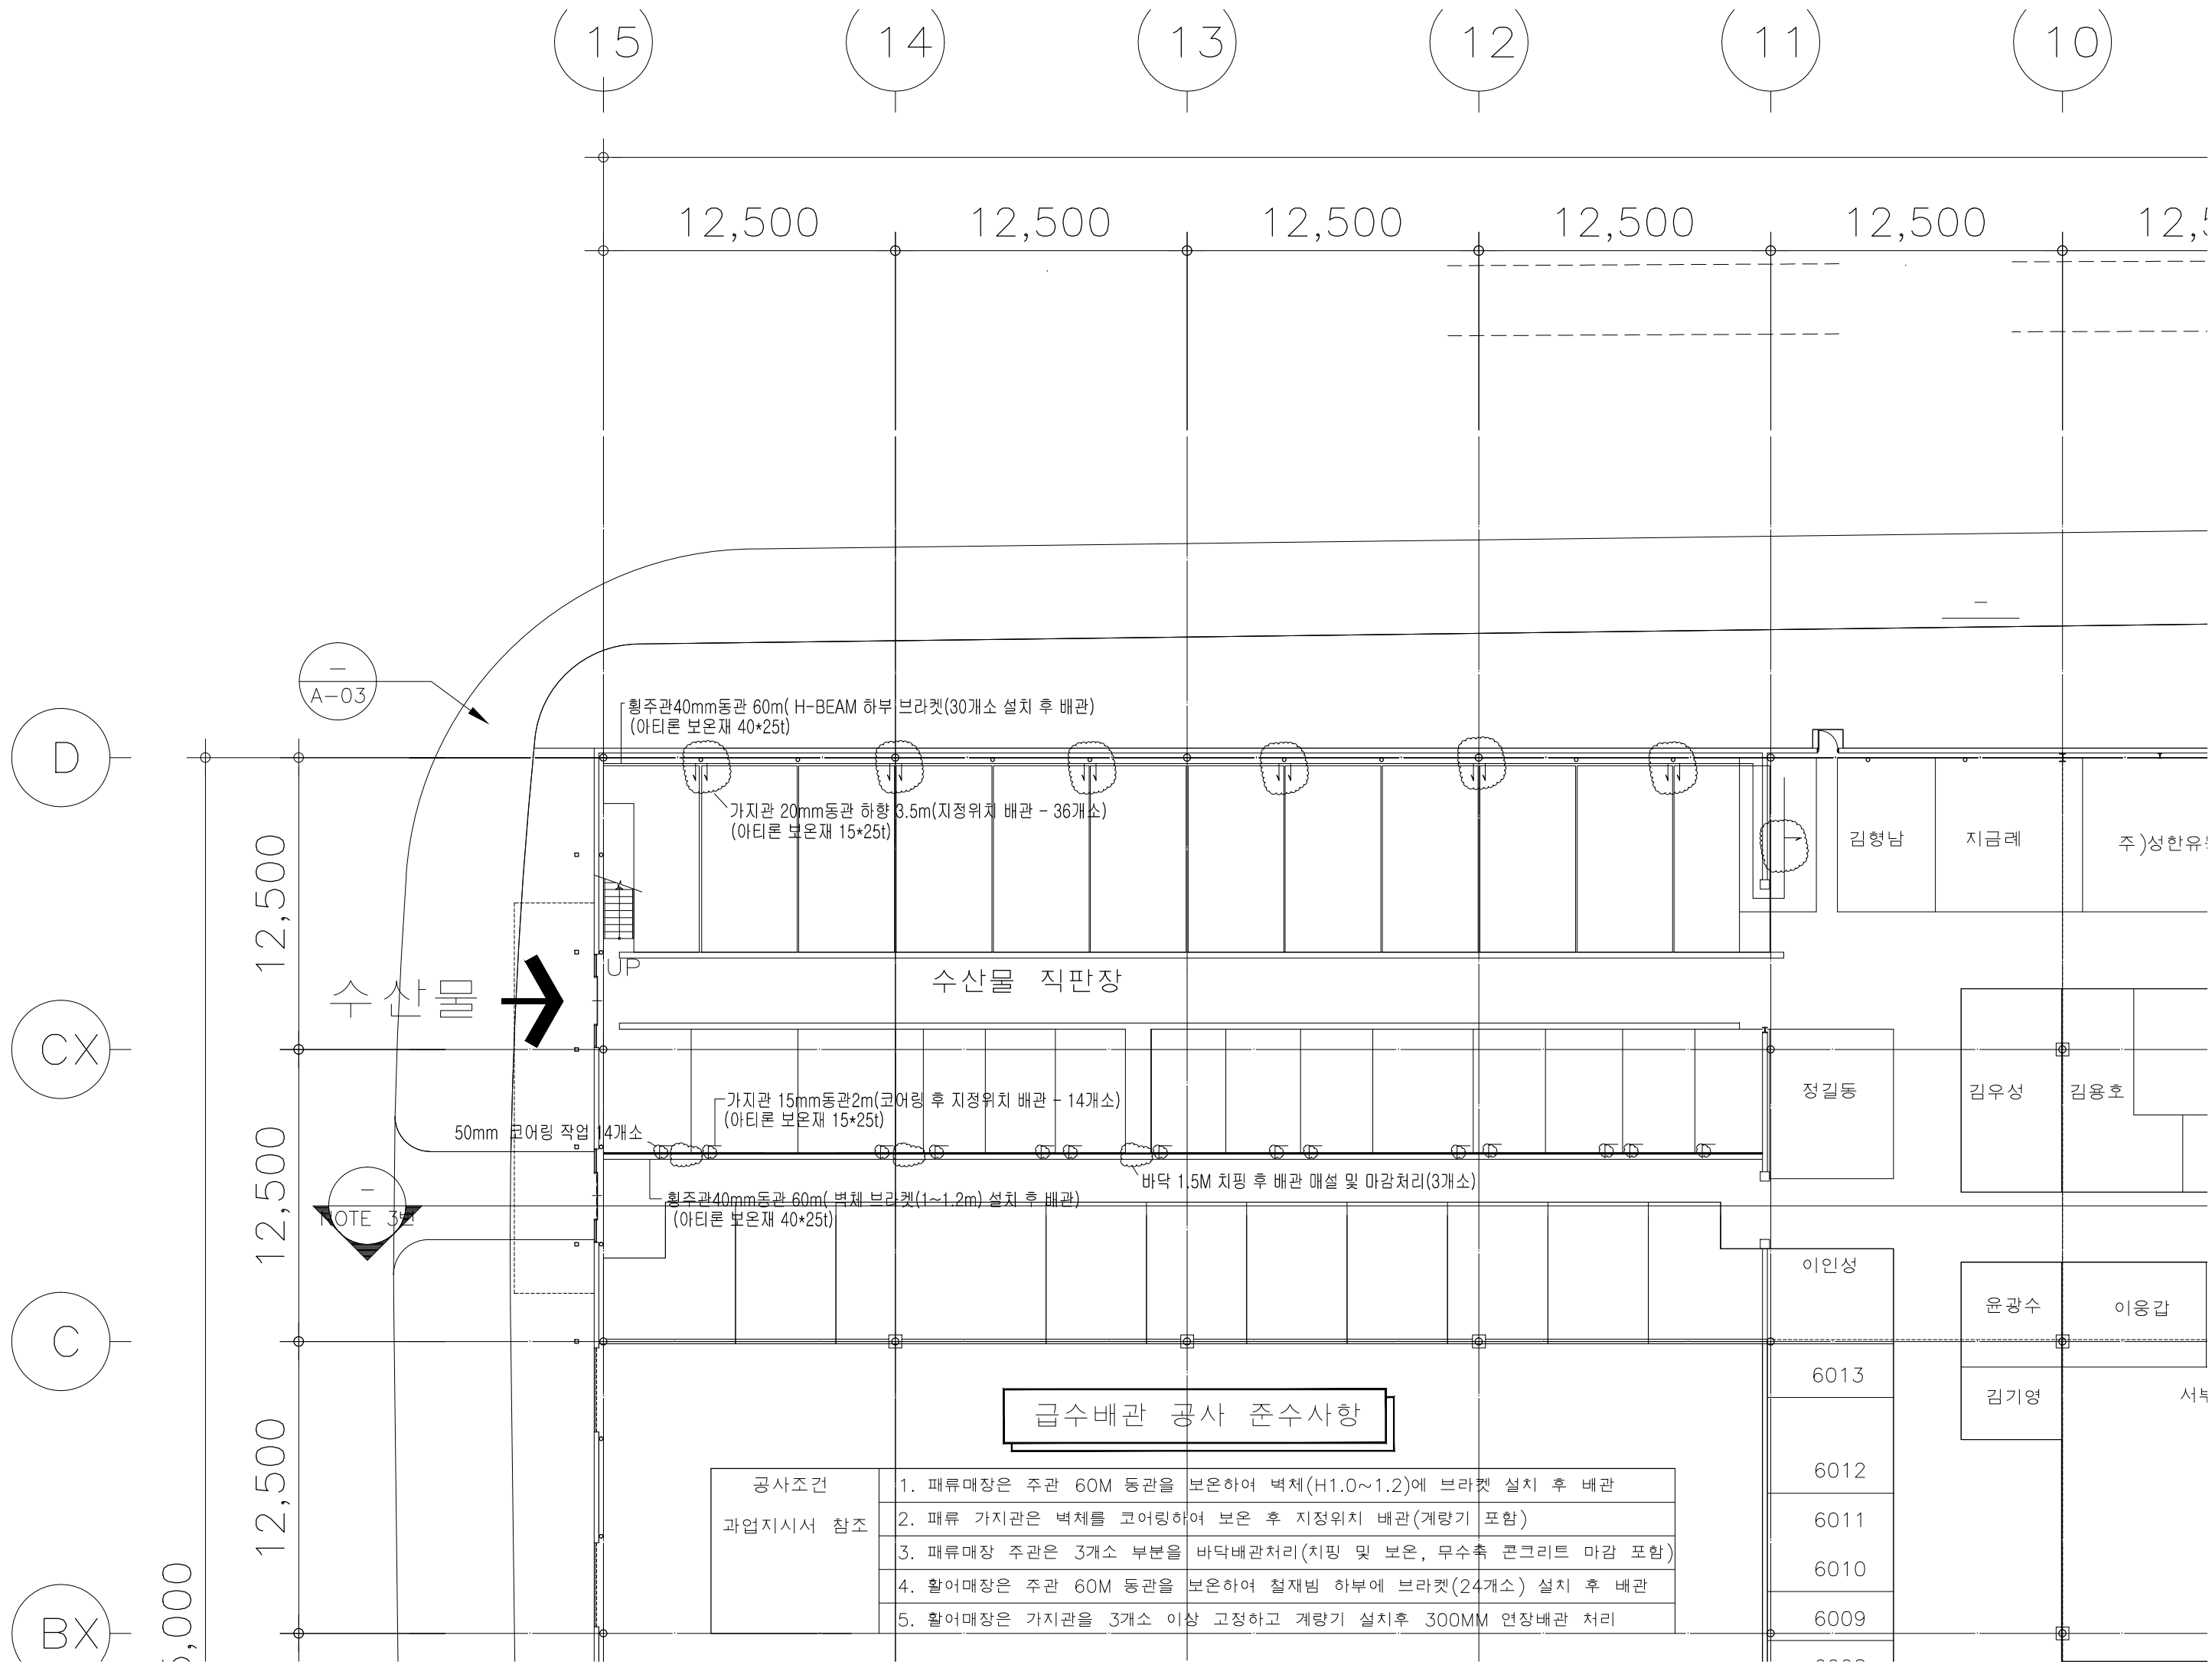

공사조건 과업지시서 참조	1. 패류매장은 주관 60M 동관을 보온하여 벽체(H1.0~1.2)에 브라켓 설치 후 배관
	2. 패류 가치관은 벽체를 코어링하여 보온 후 지정위치 배관(계량기 포함)
	3. 패류매장 주관은 3개소 부분을 바닥배관처리(치핑 및 보온, 무수축 콘크리트 마감 포함)
	4. 활어매장은 주관 60M 동관을 보온하여 철재빔 하부에 브라켓(24개소) 설치 후 배관
	5. 활어매장은 가치관을 3개소 이상 고정하고 계량기 설치후 300MM 연장배관 처리